



Oggetto : Variante al Piano di Recupero di libera iniziativa, ambito n. 9 comparti n. 1 e 2, n. 166/2011.

Proprietà : Subalpina investimenti Società Semplice
Valenza Immobiliare S.r.l.
Curcio Guido
Valenza Enrica

LA PROPRIETÀ: Società Subalpina Investimenti S.S.

Società Valenza Immobiliare S.r.l.

Curcio Guido

Valenza Enrica




IL PROGETTISTA: arch. Nicolò Serione

3.b2
6
tavola descrizione INTERVENTO IN VARIANTE B - EX FABBRICATO F - SOVRAPPOSIZIONI data di emissione
Pianta.....1:100 23/12/2022
Prospetti.....1:100 scala
Sezioni.....1:100 1:100

codice cliente A30/20 sottocodice riferimento file d06_tav_03b2_rev03.dwg


revisione	data	descrizione	redatto / collaboratore
00	03/05/2018	Variante al PdR	arch. Donato Jannico
01	27/02/2020	aggiornamento Variante al P.d.R. 166/2011	arch. Nicolò Serione
02	14/08/2020	aggiornamento Variante al P.d.R. 166/2011	arch. Nicolò Serione
03	23/12/2022	aggiornamento Variante al P.d.R. 166/2011	arch. Nicolò Serione

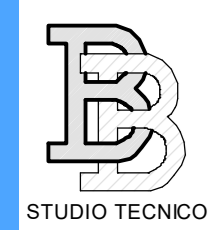

GRUPPO TECNICO COORDINATO DA: dott. geom. Biagio Bianco
- arch. Eva Gentile - edilizia/loyal/esecutivi
- arch. Maria Lantiano - architettura / design
- geom. Davide Morando - sicurezza / catasto / topografia
- ing. Giuseppe Borelino - strutturista
- ing. Stefano Spazienza - acustica
- arch. Nicolò Serione - edilizia/urbanistica

STUDIO TECNICO
Dott. Geom. BIANCO Biagio
C.so VITTORIO EMANUELE 18/A
TEL. - FAX 011/94814616
E-MAIL segreteria.stebianco@gmail.com
10020 ANDEZZANO (TO)
PARTITA IVA 07864790018

PERIMETRAZIONE AREA INTERVENTO IN VARIANTE

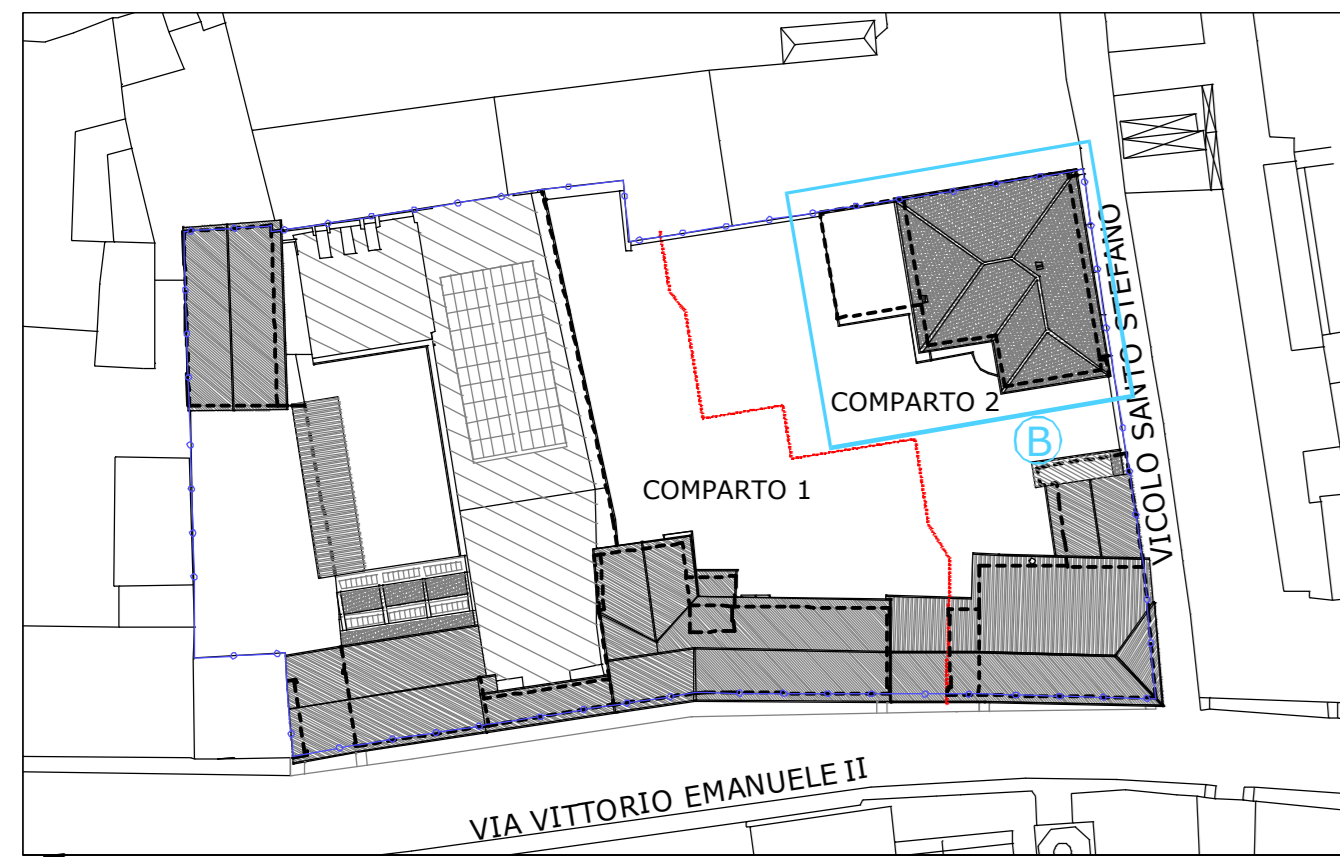


LEGENDA

- limiti area d'ambito oggetto di PdR
- divisione comparti
- Individuazione intervento in variante

INTERVENTO IN VARIANTE B - FABBRICATO F

PIANTA PIANO TERRENO - SOVRAPPOSIZIONI

Scala 1:100

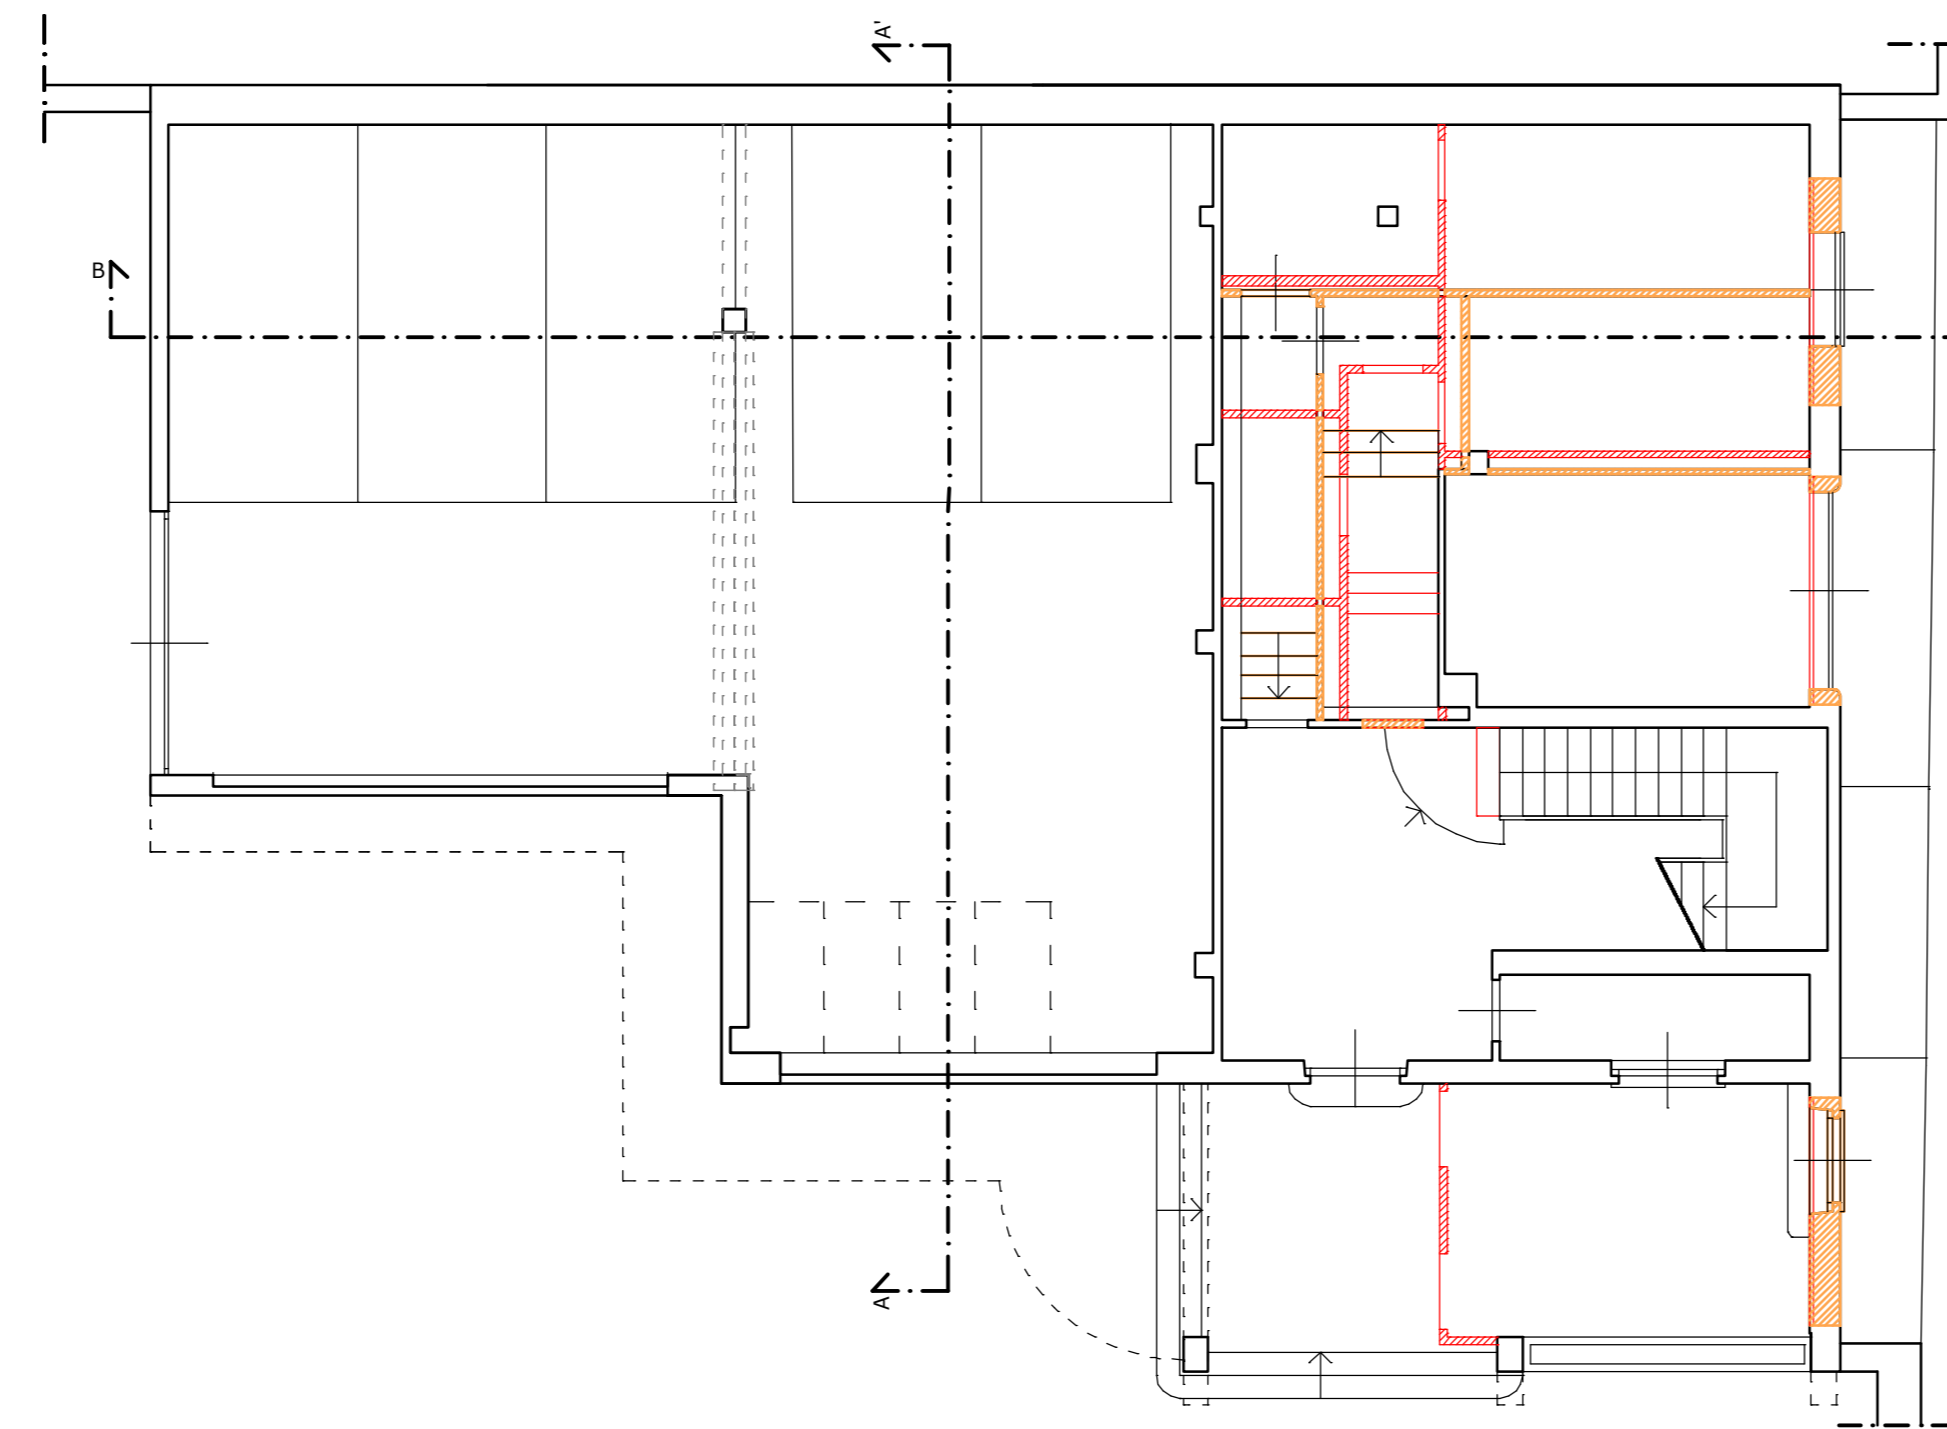


LEGENDA SOVRAPPOSIZIONI

- Nuove opere in progetto
- Demolizioni in progetto


PIANTA PIANO PRIMO - SOVRAPPOSIZIONI

Scala 1:100

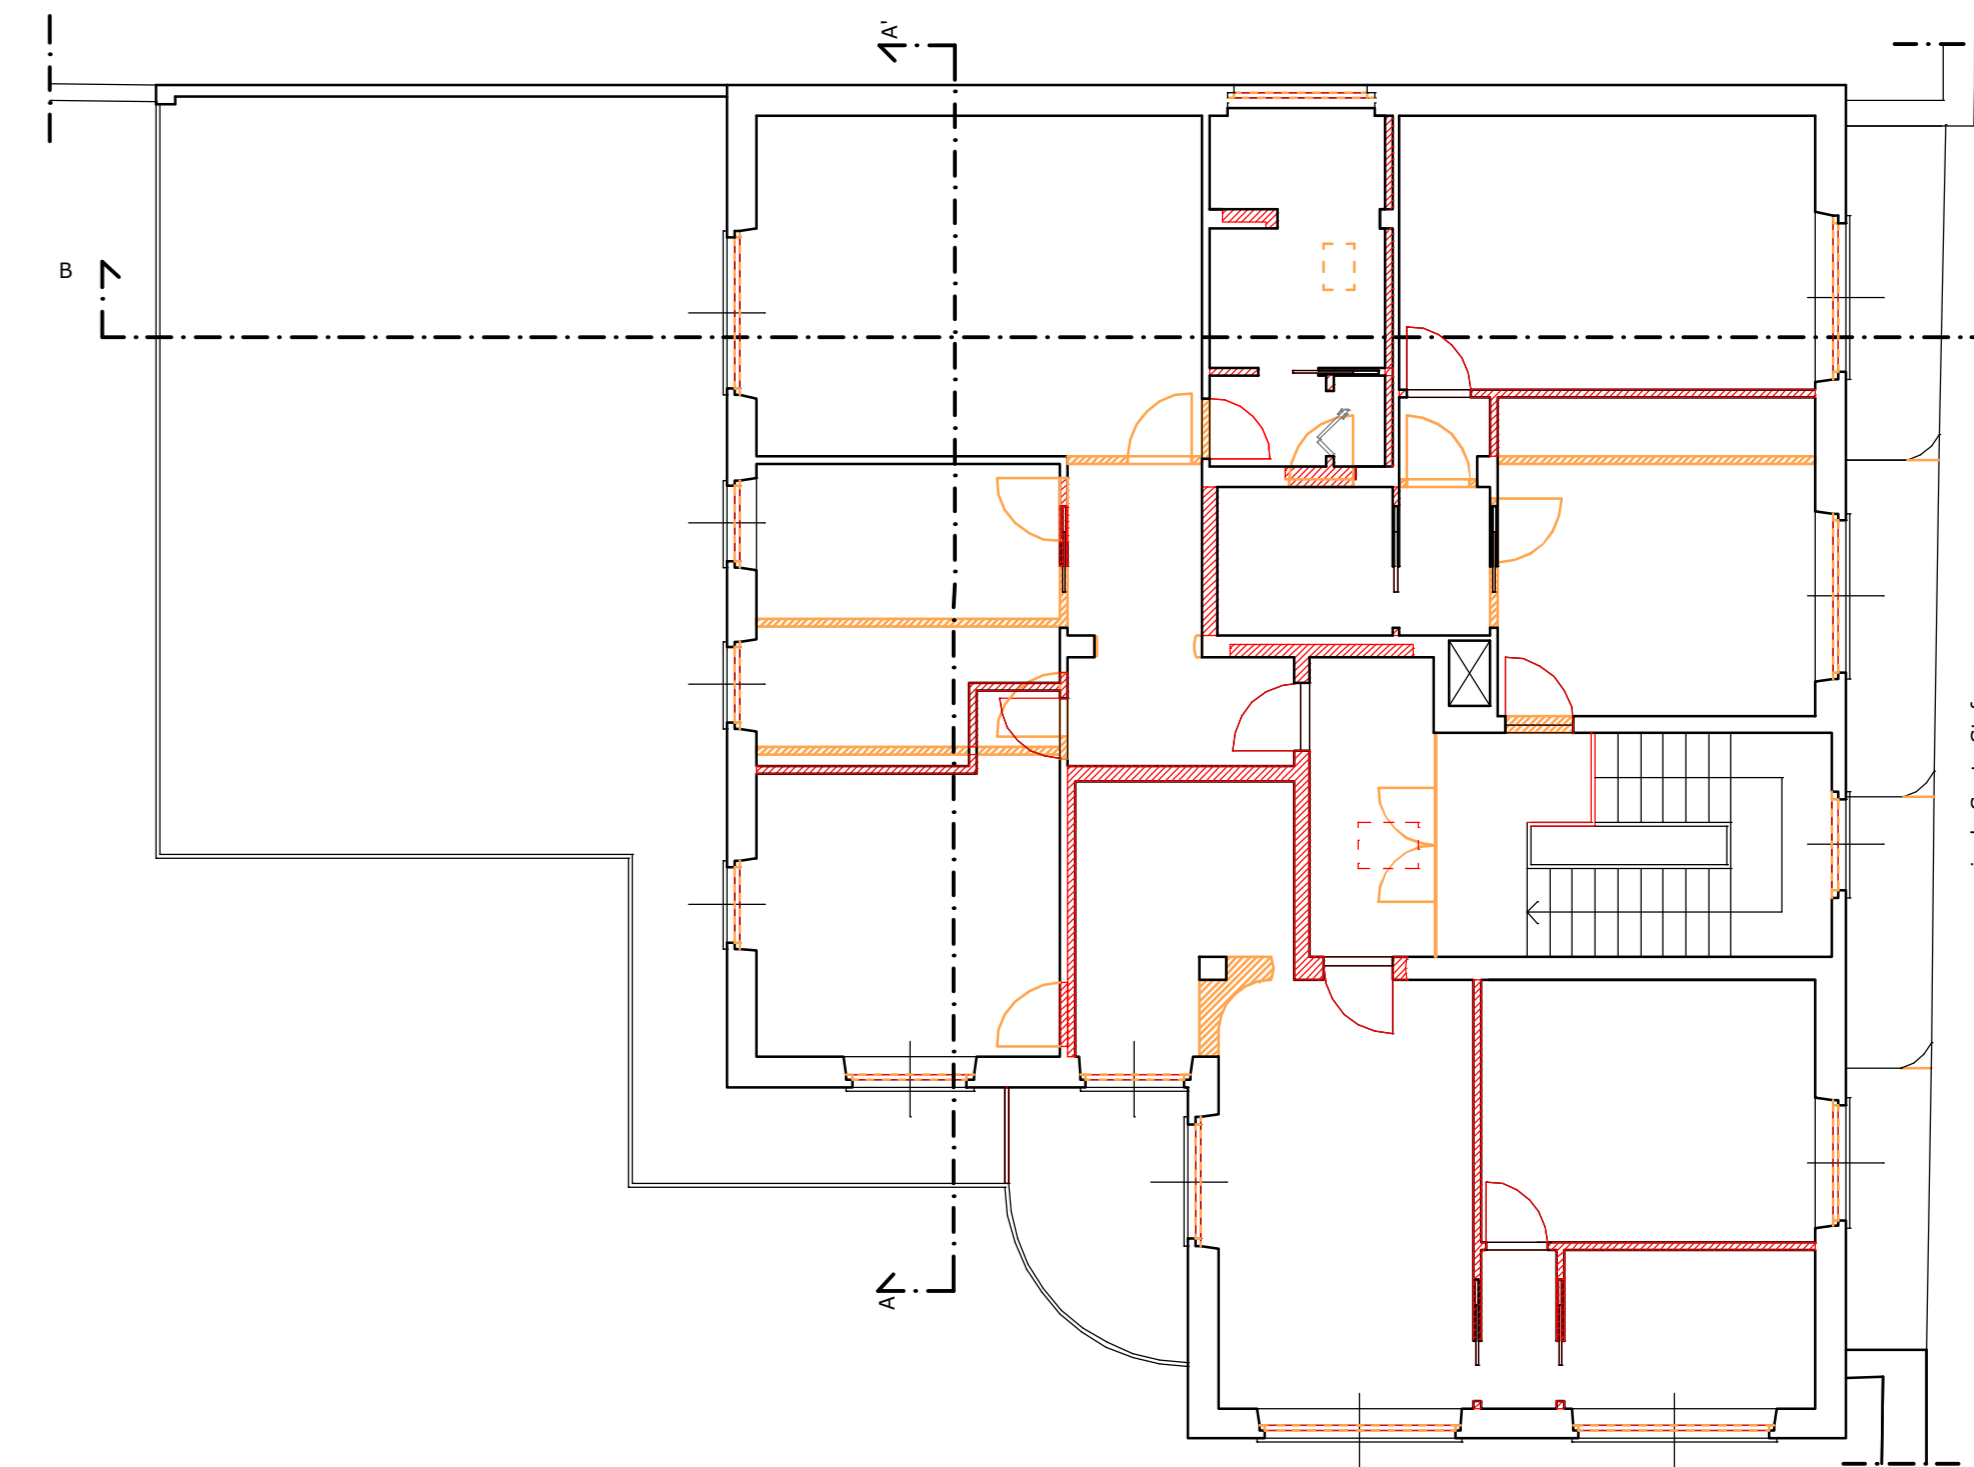

STRALCIO DI PROFILO 4 - SOVRAPPOSIZIONI

Scala 1:100

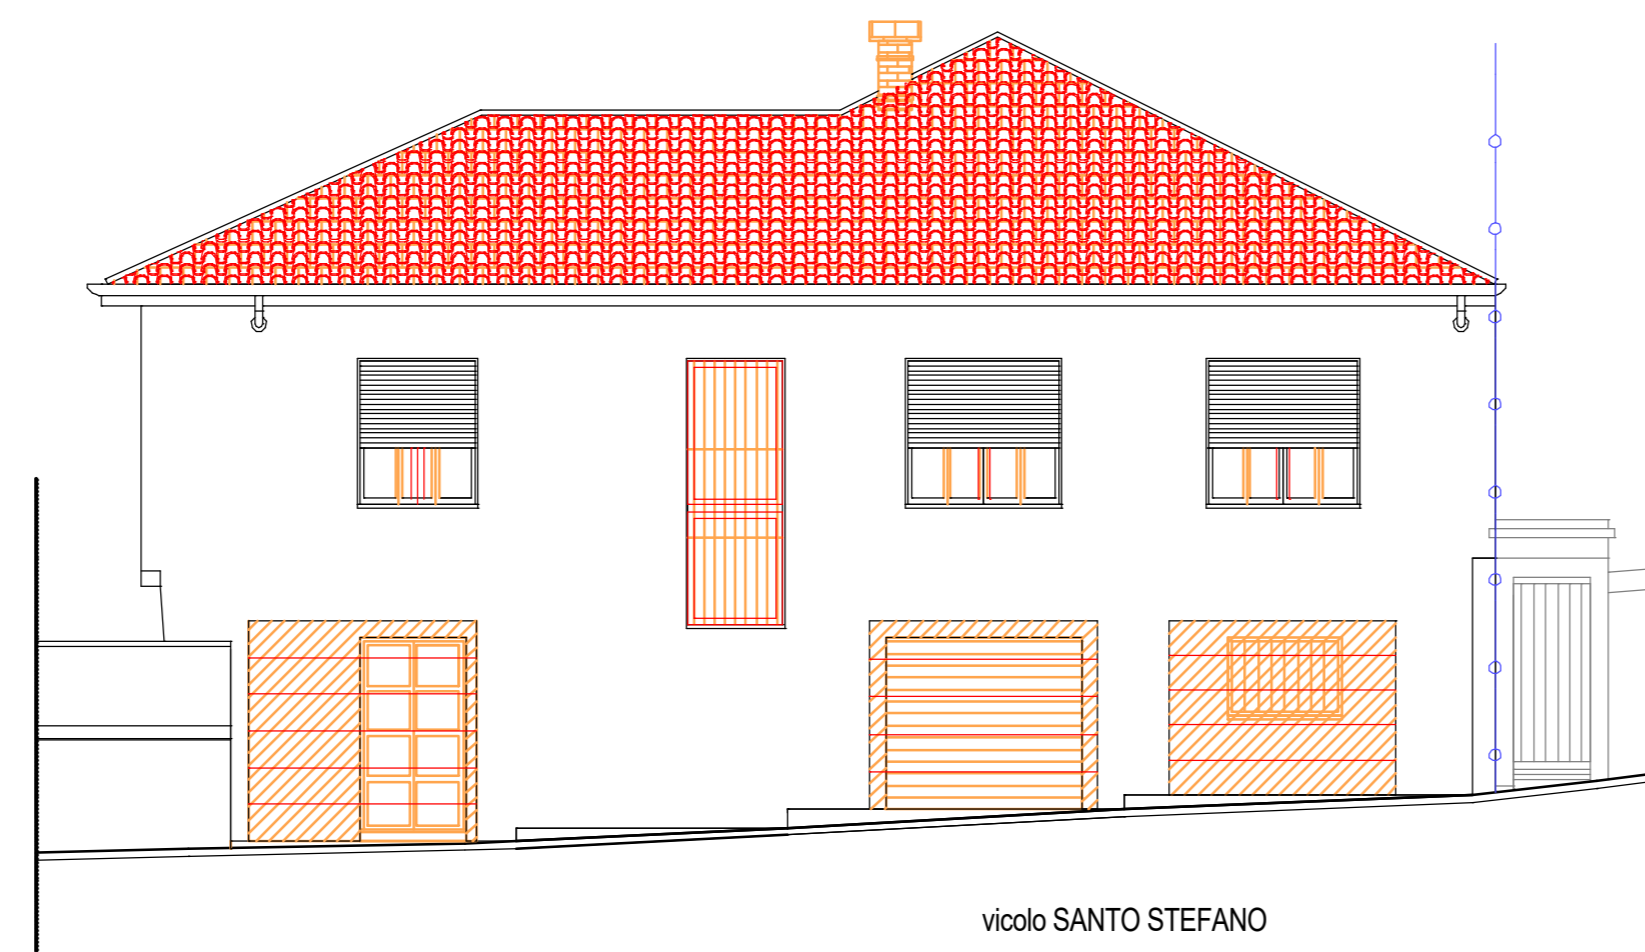


STRALCIO DI PROFILO 5 - SOVRAPPOSIZIONI

Scala 1:100




PROSPETTO NORD - SOVRAPPOSIZIONI

Scala 1:100

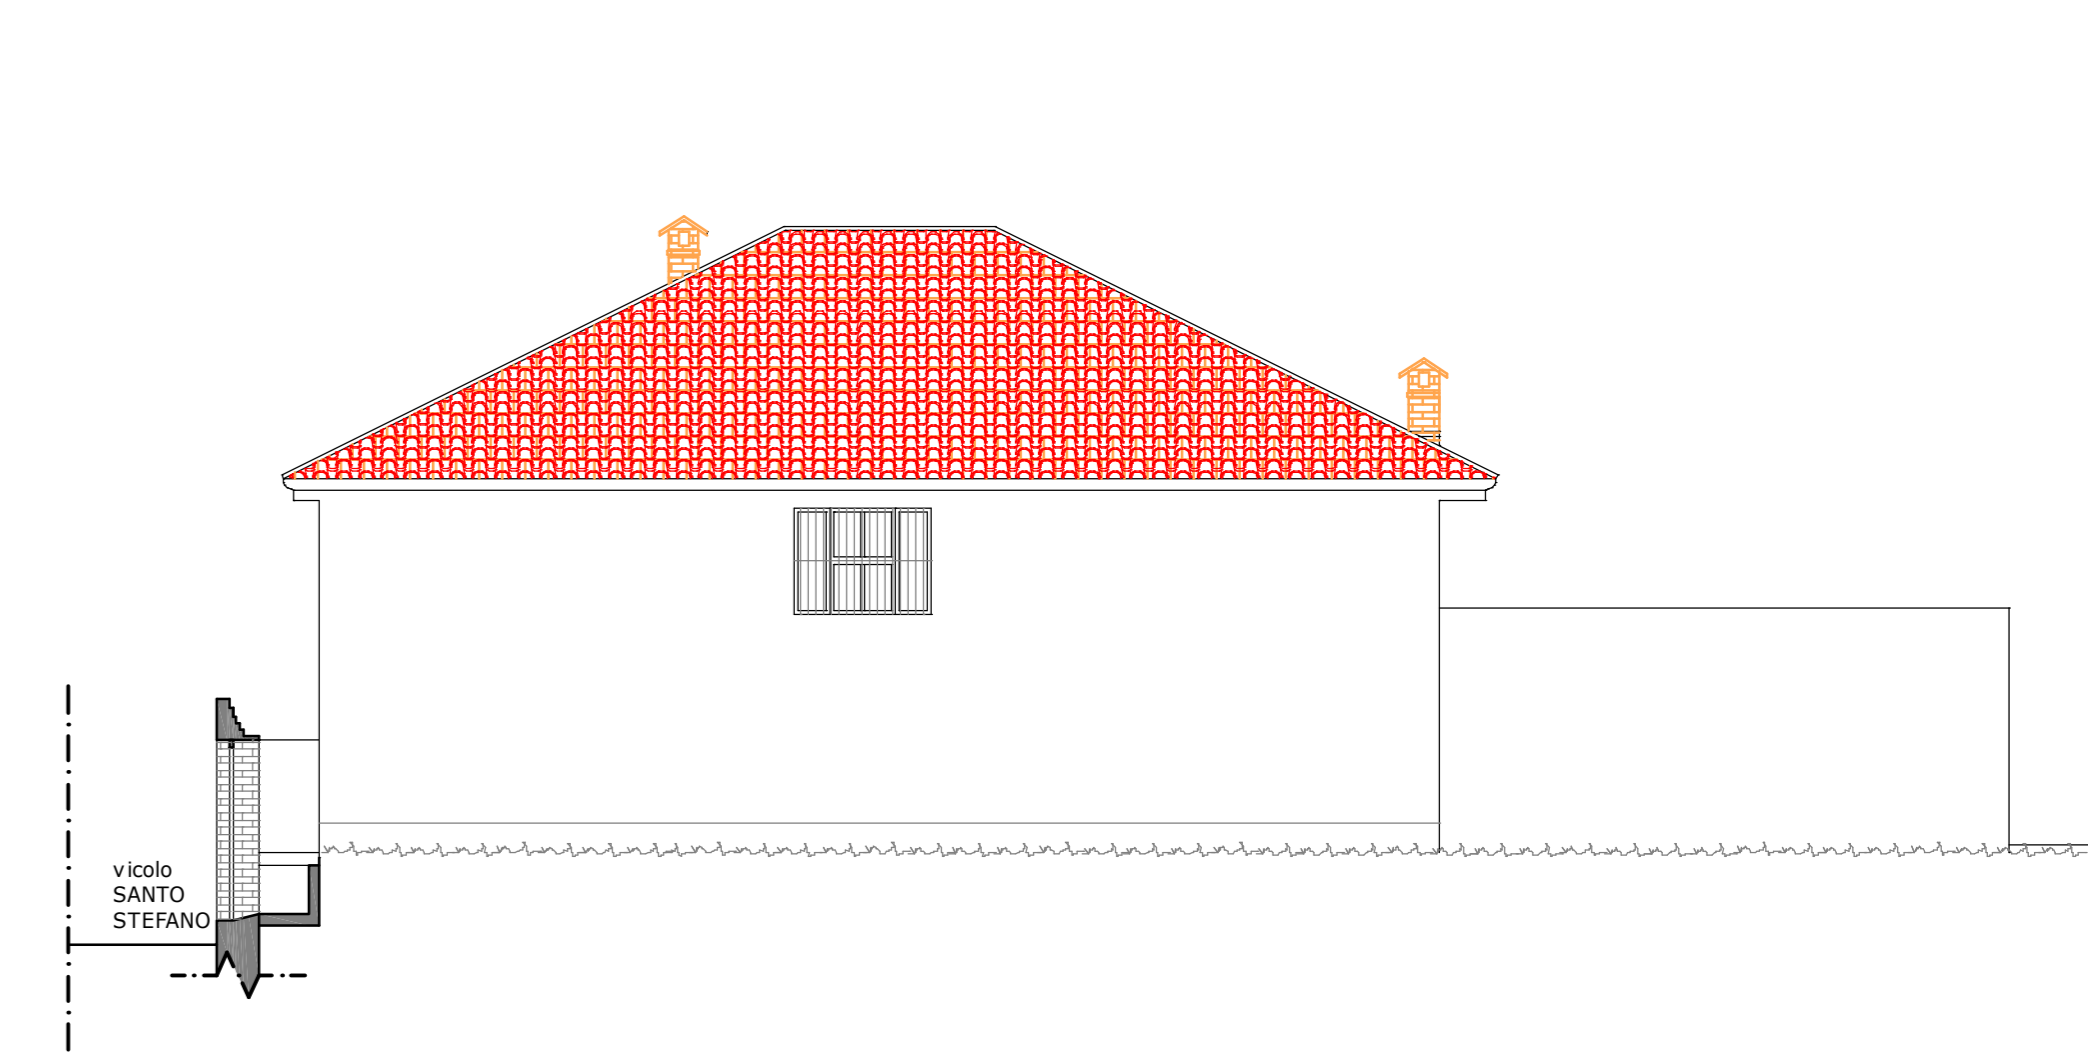


PROSPETTO SUD - SOVRAPPOSIZIONI

Scala 1:100

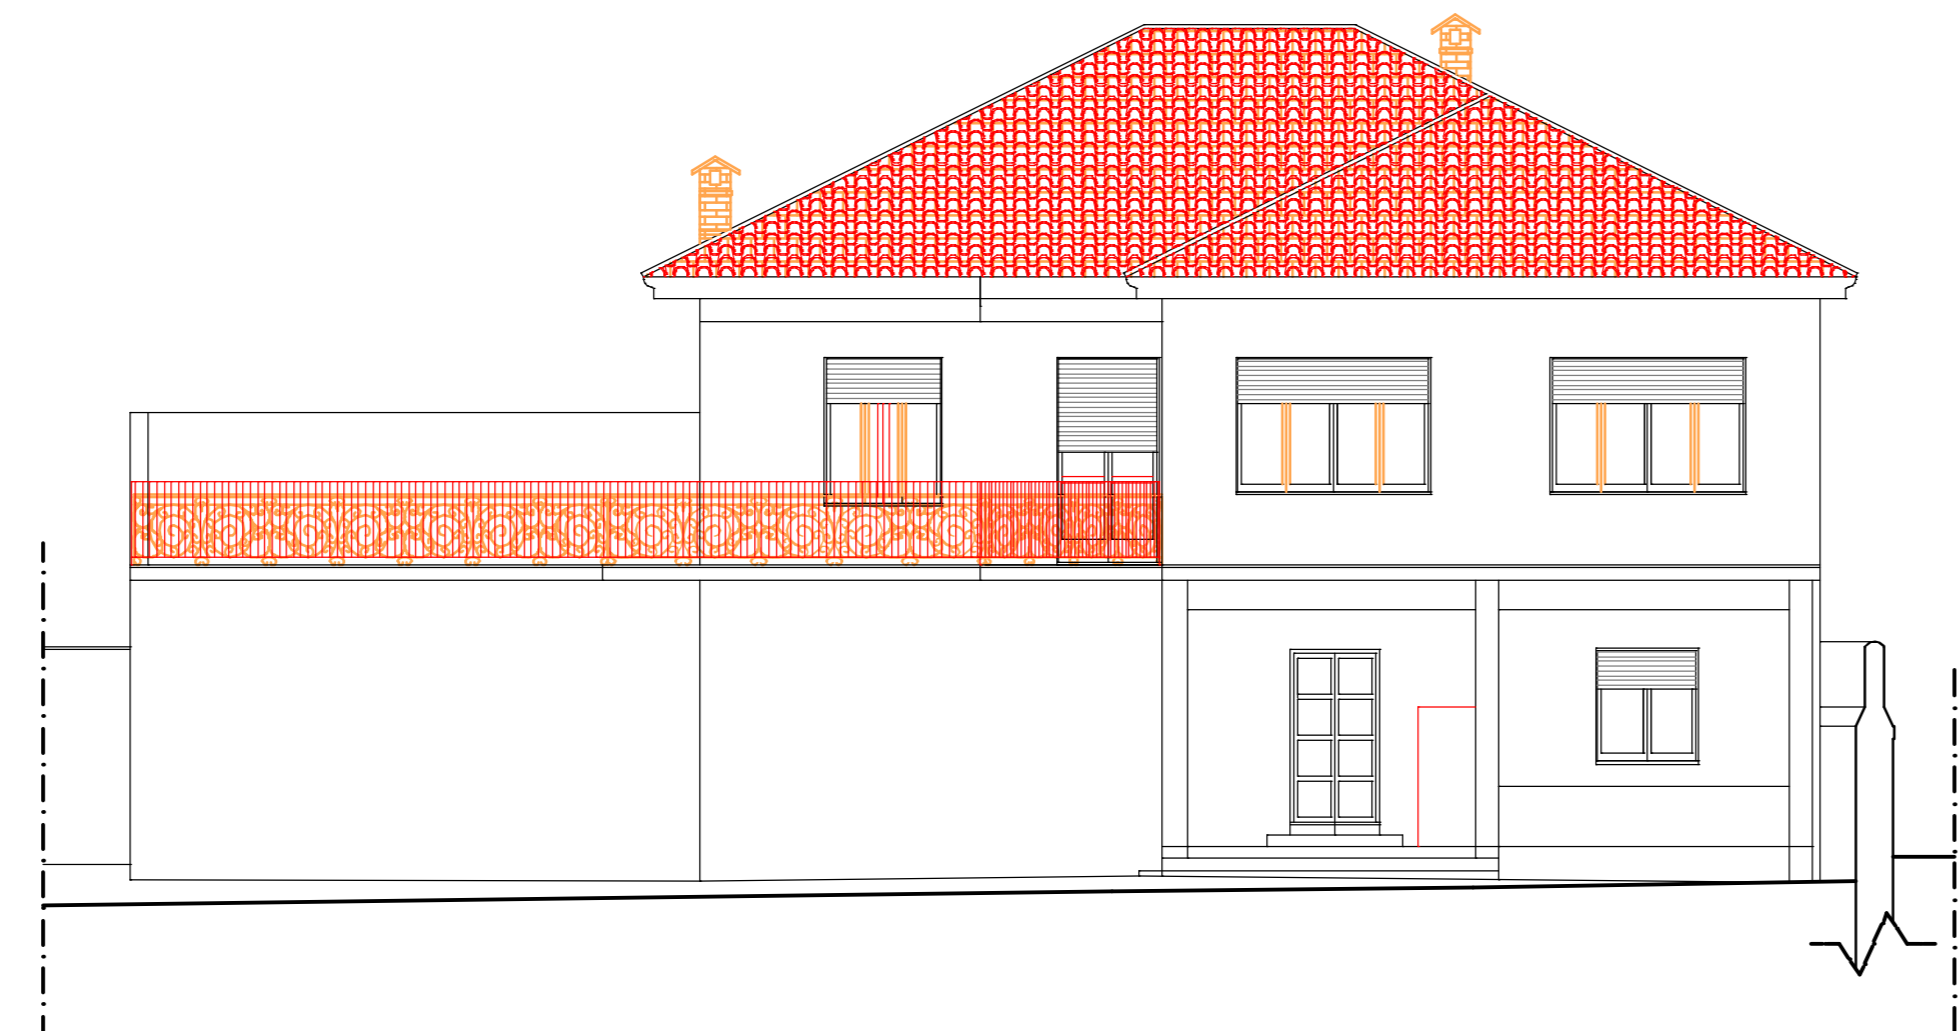

STRALCIO DI PROFILO 1 (SEZIONE B-B') - SOVRAPPOSIZIONI

Scala 1:100

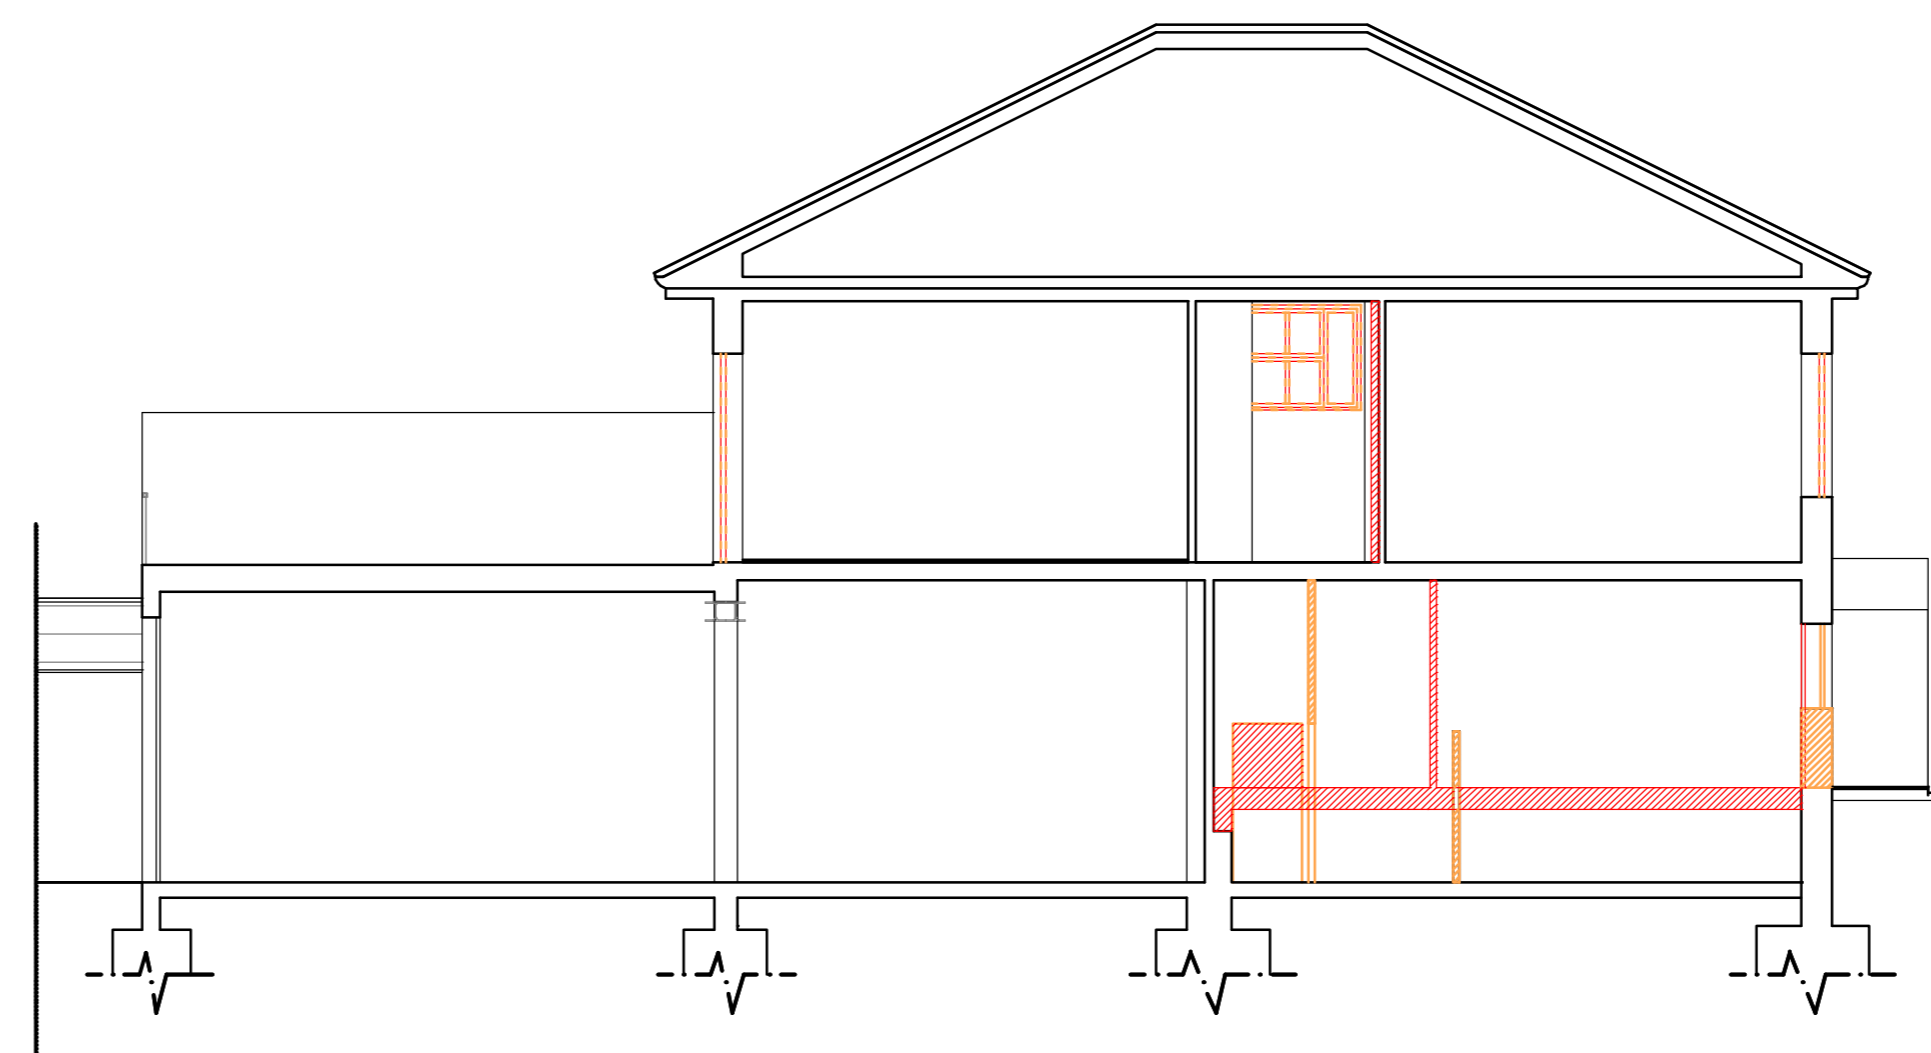

SEZIONE A-A' - SOVRAPPOSIZIONI

Scala 1:100

