

Oggetto: Variante al Piano di Recupero di libera iniziativa, ambito n. 9 comparti n. 1 e 2, n. 166/2011.

Proprietà: Subalpina investimenti Società Semplice
Valenza Immobiliare S.r.l.
Curcio Guido
Valenza Enrica

LA PROPRIETÀ: Società Subalpina Investimenti S.S.

Società Valenza Immobiliare S.r.l.

Curcio Guido

Valenza Enrica

IL PROGETTISTA: arch. Nicolò Serione


tabella descrizione STATO LICENZIATO - SOVRAPPOSIZIONI - STATO FINALE data di emissione
Prospetti: 1:100 23/12/2022
Sezioni: 1:100
scale
1:100

revisione	data	descrizione	redatto / collaboratore
00	03/05/2018	Varianti ai PR	arch. Donato Zambrini
01	27/02/2020	aggiornamento Variante al P.d.R. 166/2011	arch. Nicolò Serione
02	14/08/2020	aggiornamento Variante al P.d.R. 166/2011	arch. Nicolò Serione
03	10/06/2022	aggiornamento Variante al P.d.R. 166/2011	arch. Marta Lanfranco
04	16/06/2022	aggiornamento Variante al P.d.R. 166/2011	arch. Nicolò Serione
05	23/12/2022	aggiornamento Variante al P.d.R. 166/2011	arch. Nicolò Serione

GRUPPO TECNICO COORDINATO DA: dott. geom. Biagio Bianco
arch. Eva Genies - architettura/progettazione
arch. Maria Lanfranco - architettura / design
geom. Davide Morando - sicurezza / calcolo / topografia
ing. Giuseppe Bonaventura - idraulica
ing. Stefano Saponara - acustica
arch. Nicolò Serione - edilizia/urbanistica

STUDIO TECNICO
Dott. Geom. BIANCO Biagio
CASA VITTORIO EMANUELE II/A
TEL. - FAX 011/943.48.15
E-MAIL: segreteria.studio@stt.com
LOGGIO ANTONETTO COI
PARTITA IVA 07647610016


STATO APPROVATO CON P.d.R. n. 166/2011

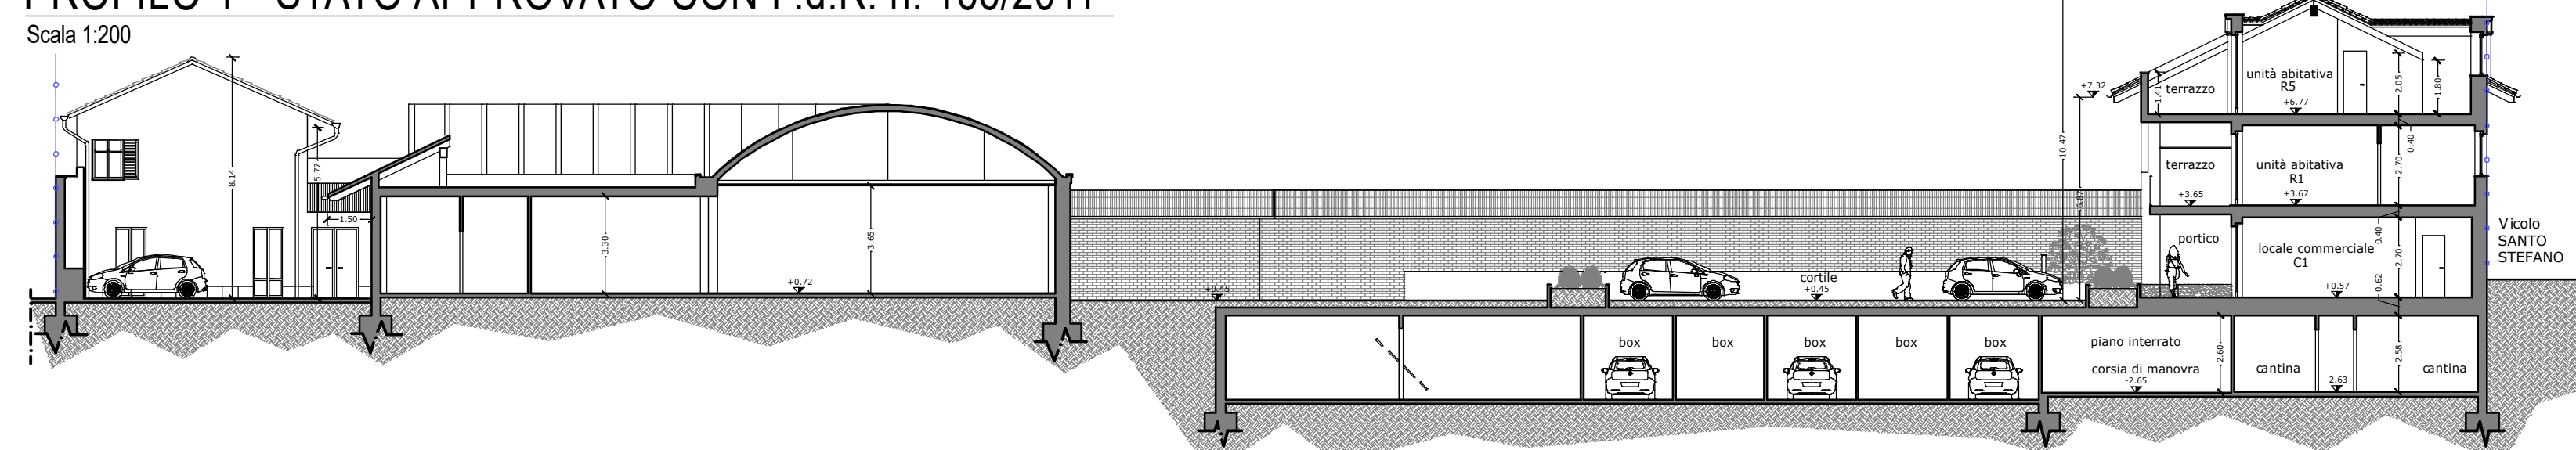


STATO APPROVATO CON P.d.R. n. 166/2011




STATO APPROVATO CON P.d.R. n. 166/2011

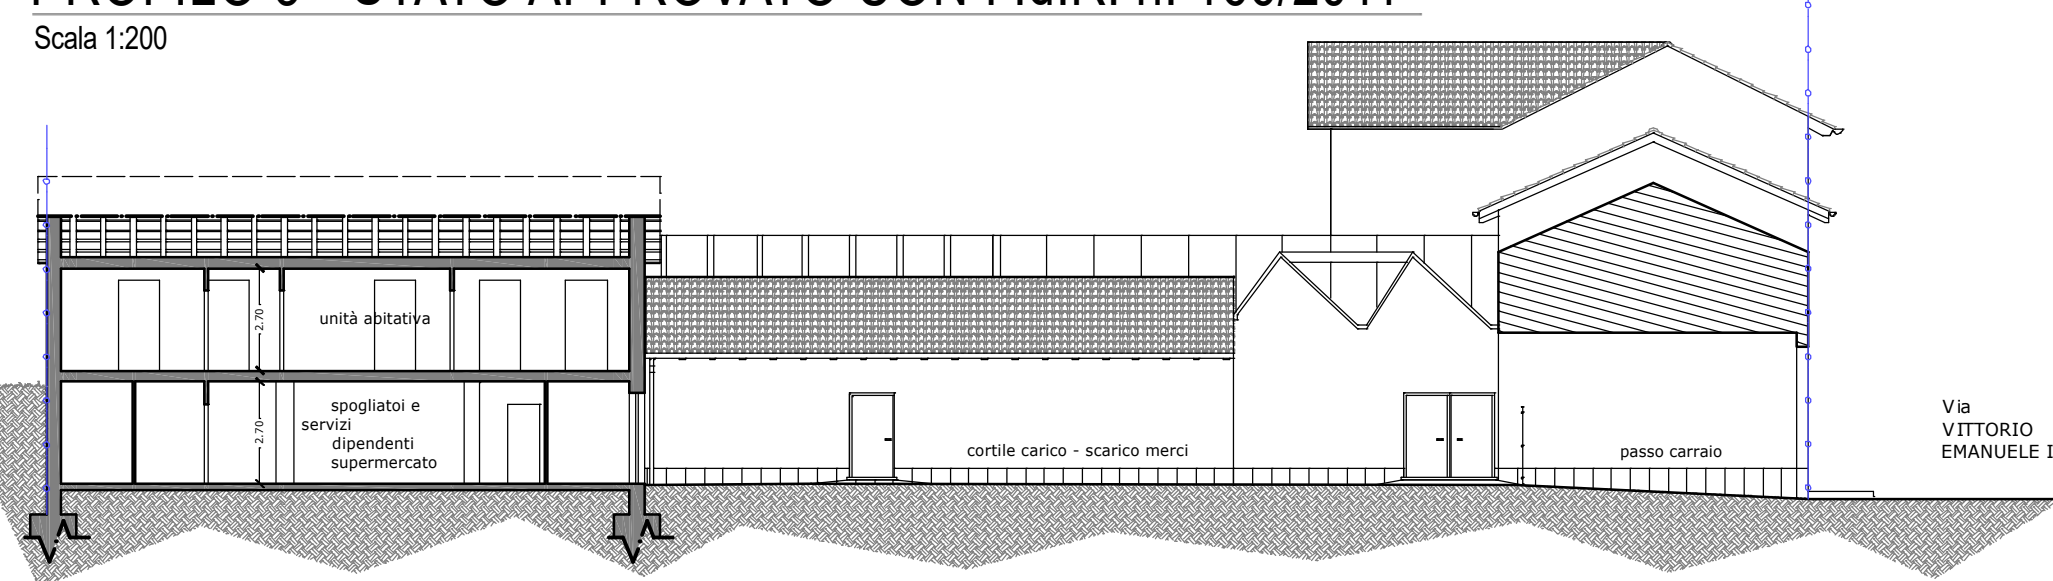

STATO APPROVATO CON P.d.R. n. 166/2011

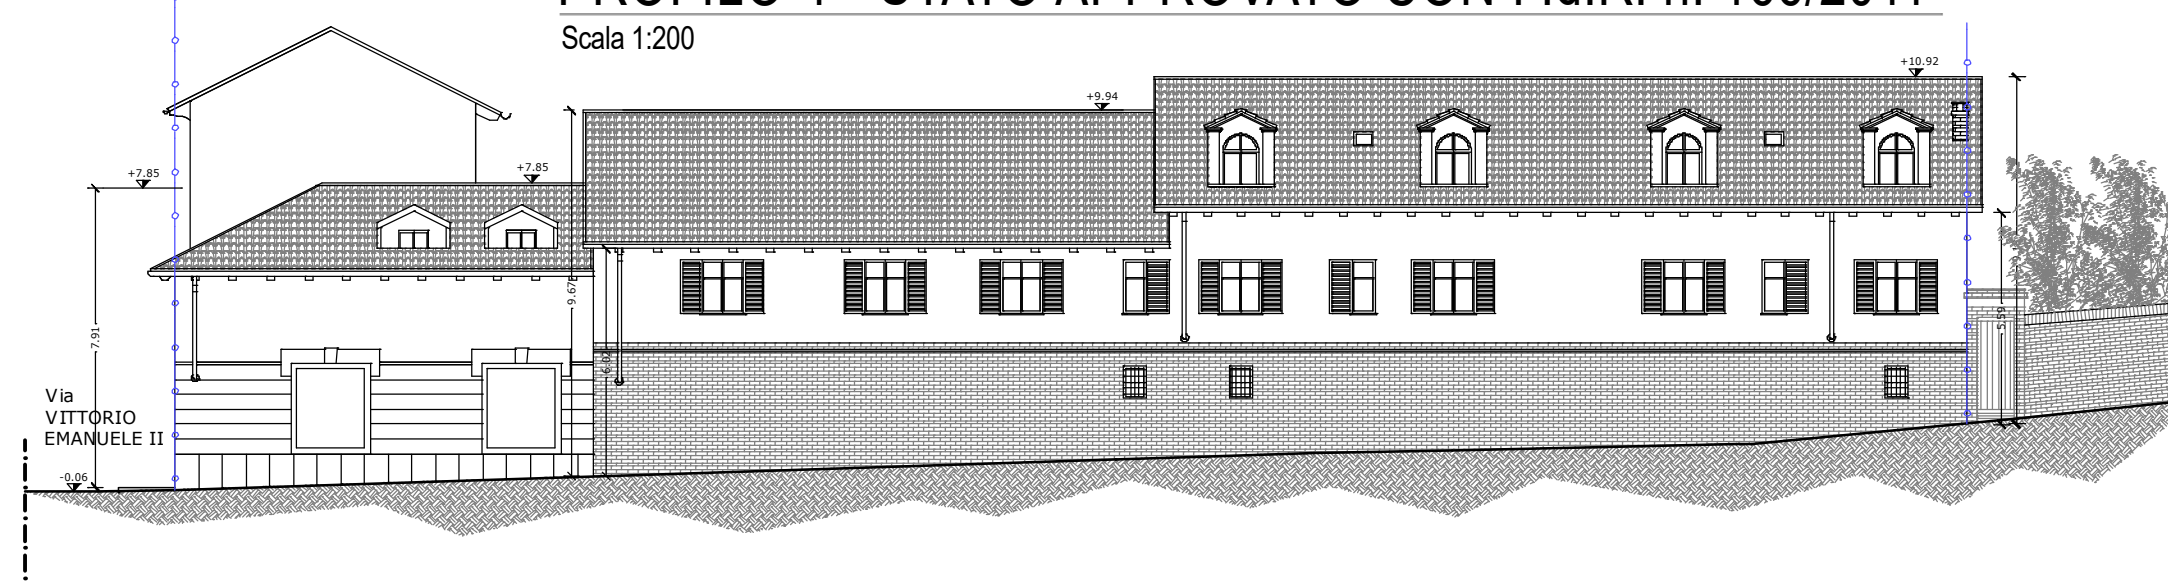


STATO APPROVATO CON P.d.R. n. 166/2011

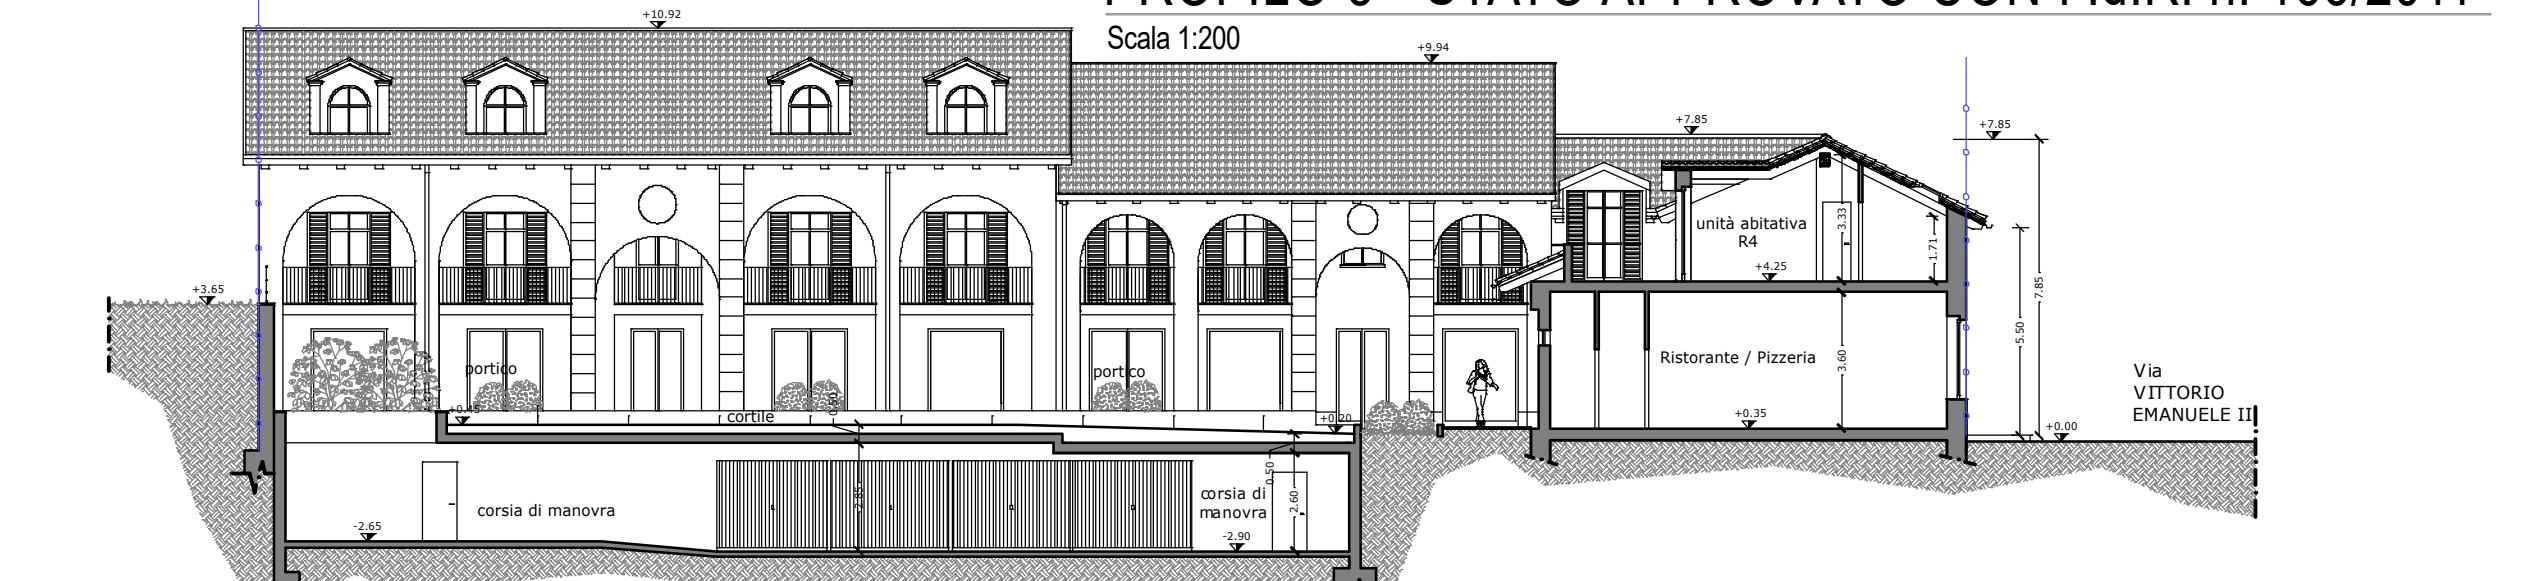


STATO APPROVATO CON P.d.R. n. 166/2011



STATO APPROVATO CON P.d.R. n. 166/2011

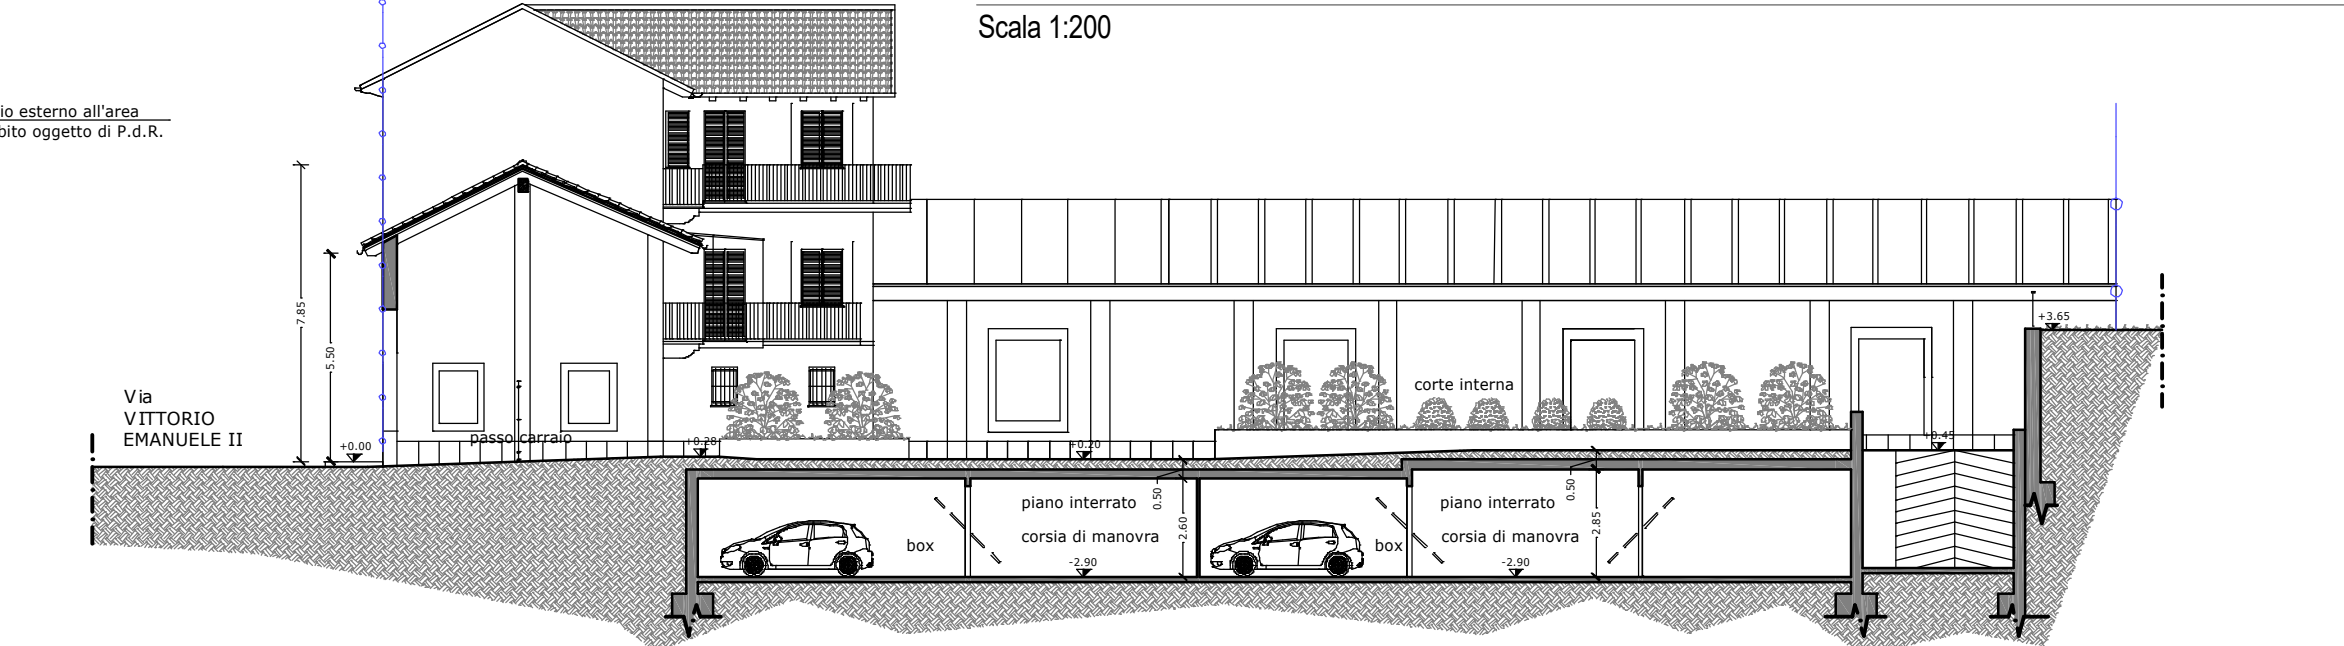

INDIVIDUAZIONE PROFILI DEL P.d.R. n. 166/2011

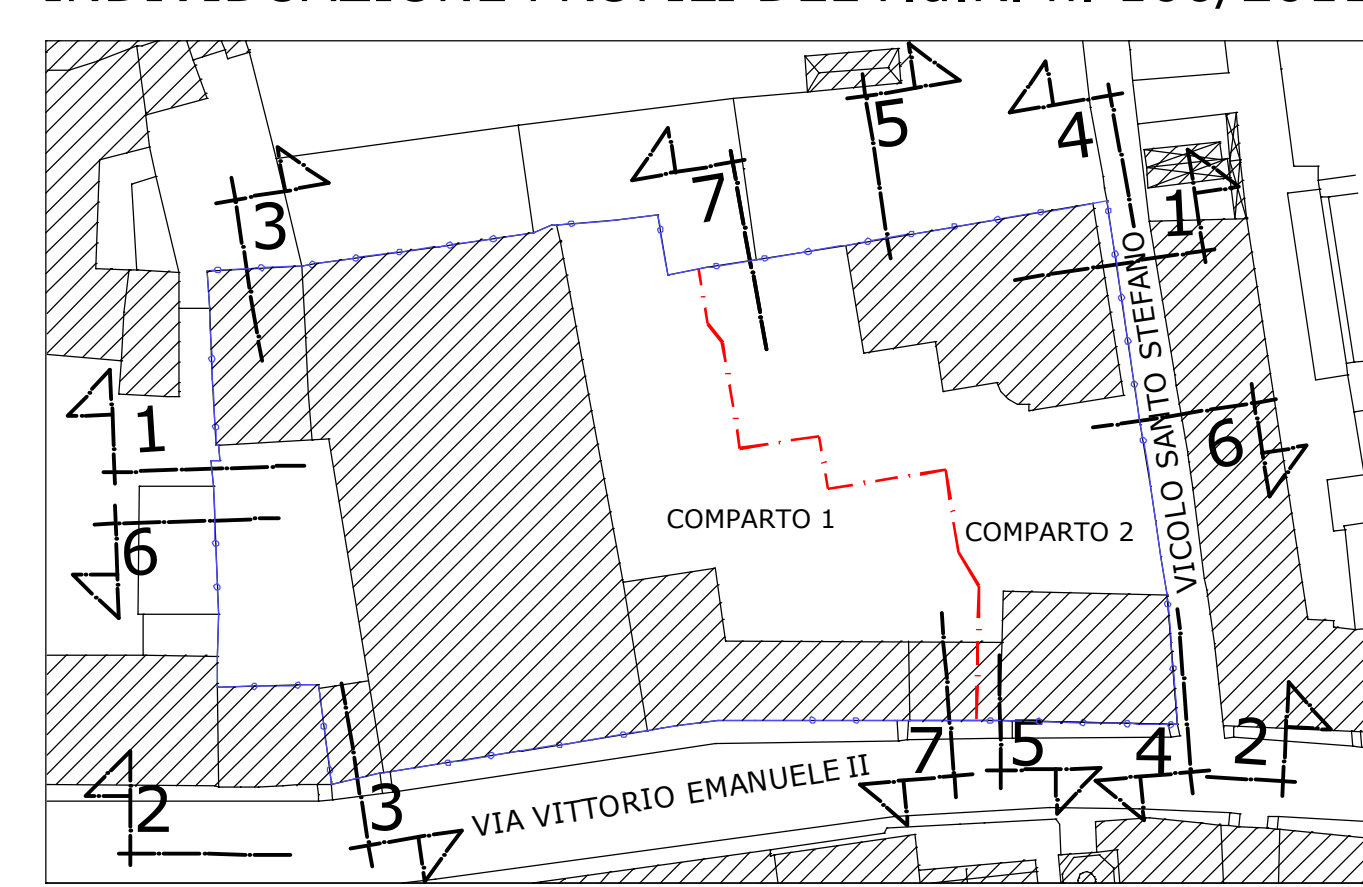


LEGENDA

- limiti area d'ambito oggetto di PdR
- divisione comparti
- individuazione profili

SOVRAPPOSIZIONI TRA STATO APPROVATO CON P.d.R. 166/2011 E STATO IN VARIANTE


PROFILO 1 - SOVRAPPOSIZIONI

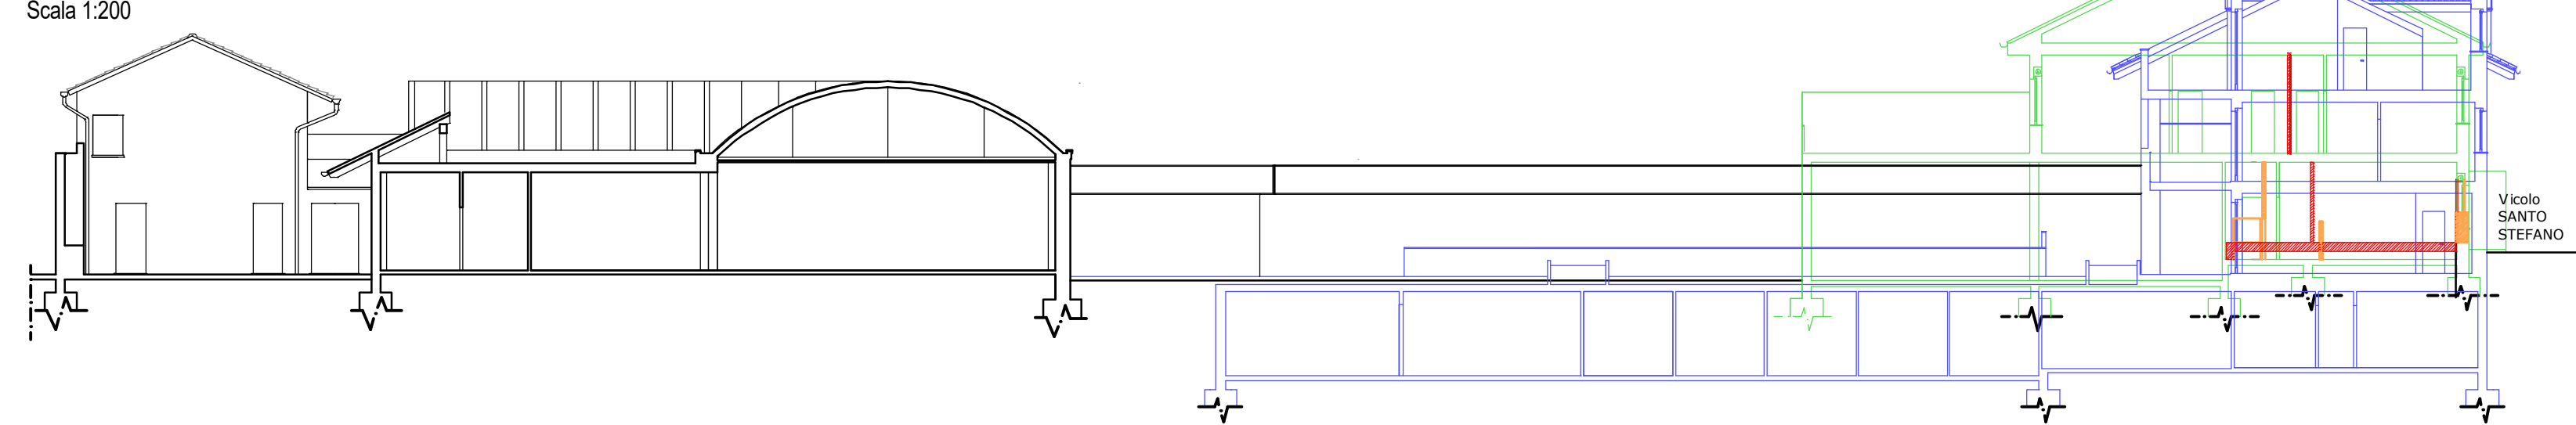


PROFILO 2 - SOVRAPPOSIZIONI




PROFILO 3 - SOVRAPPOSIZIONI

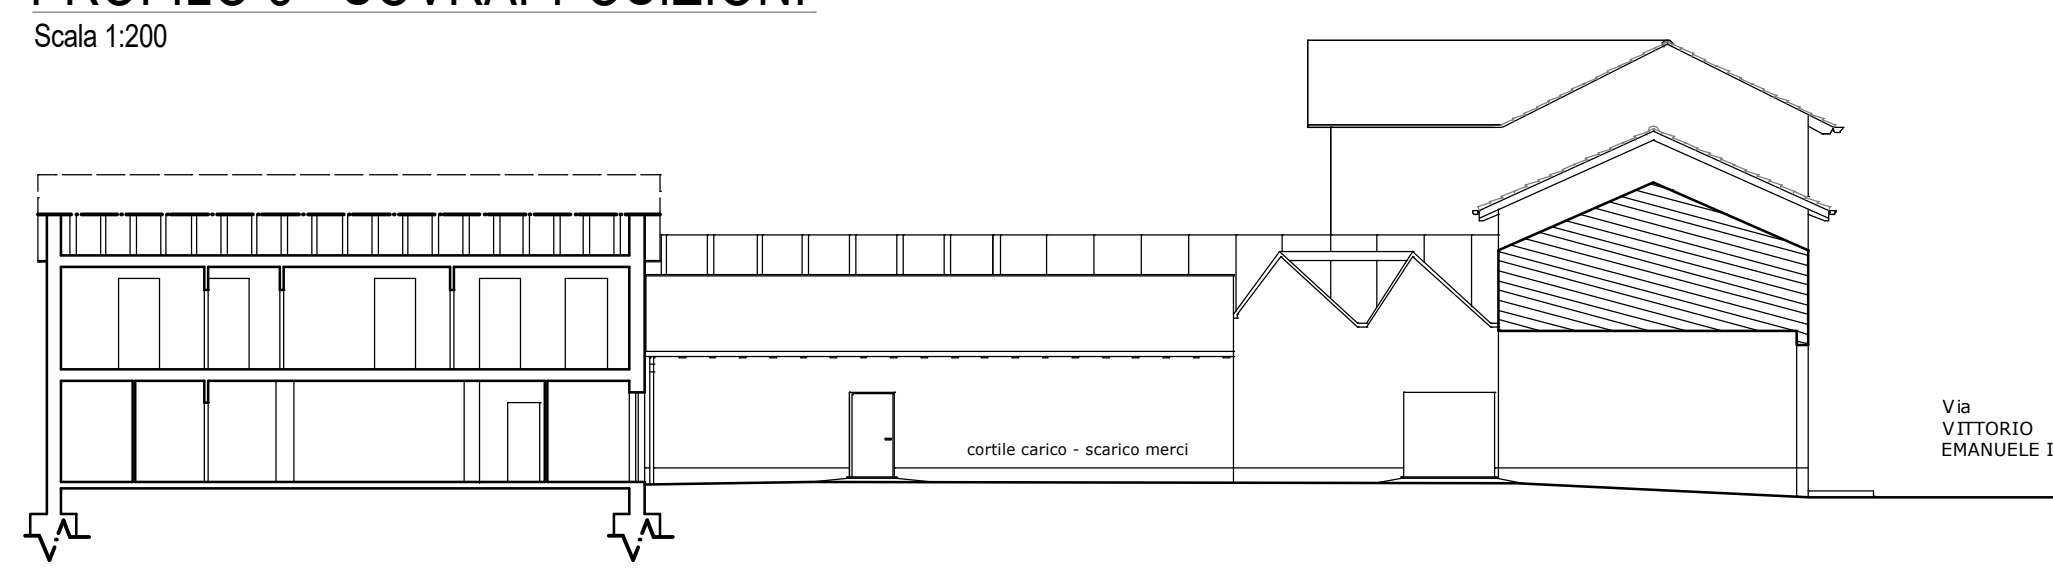


PROFILO 4 - SOVRAPPOSIZIONI

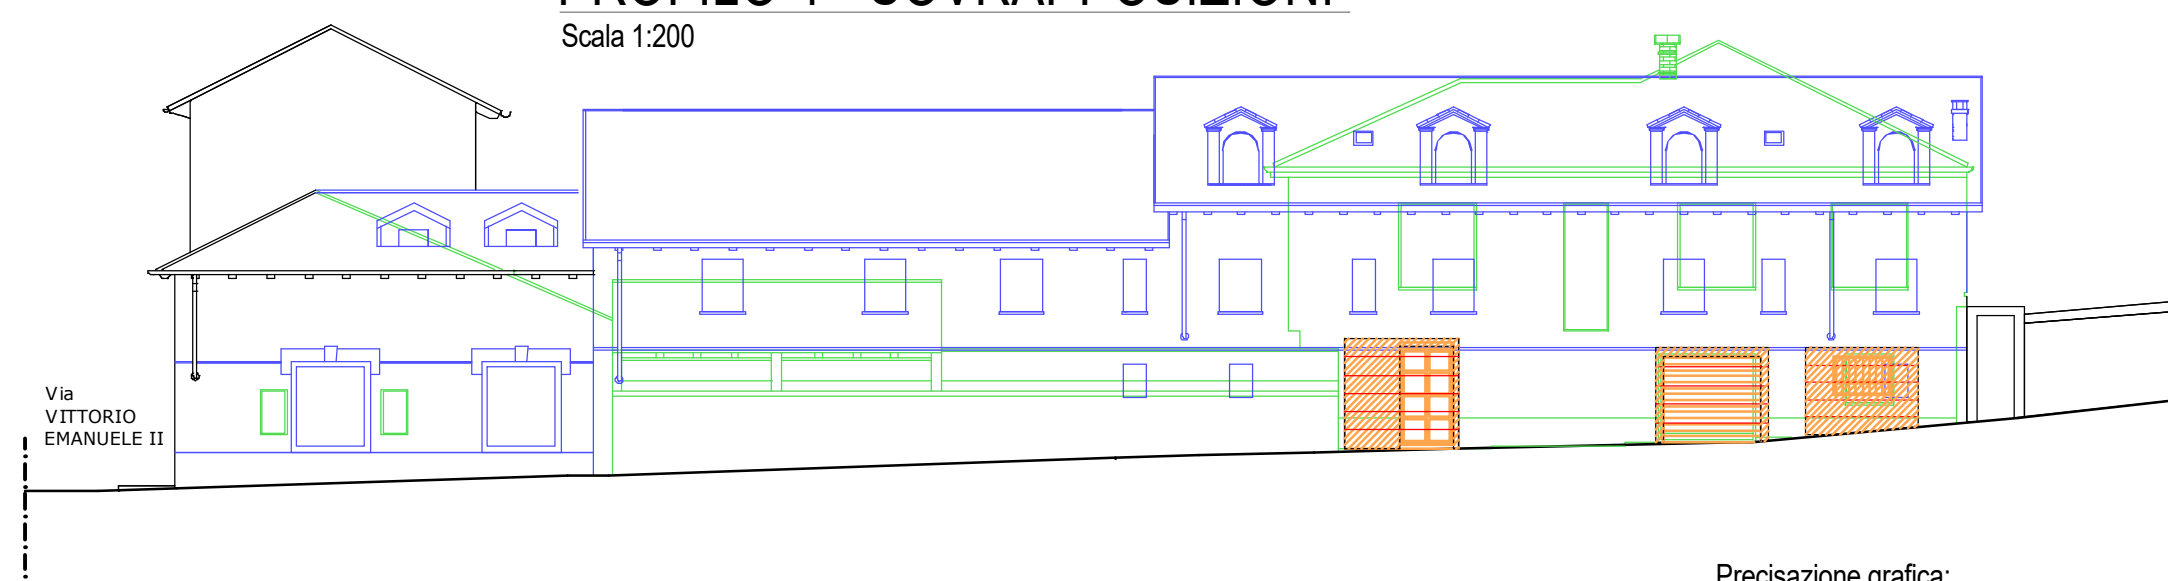


PROFILO 5 - SOVRAPPOSIZIONI

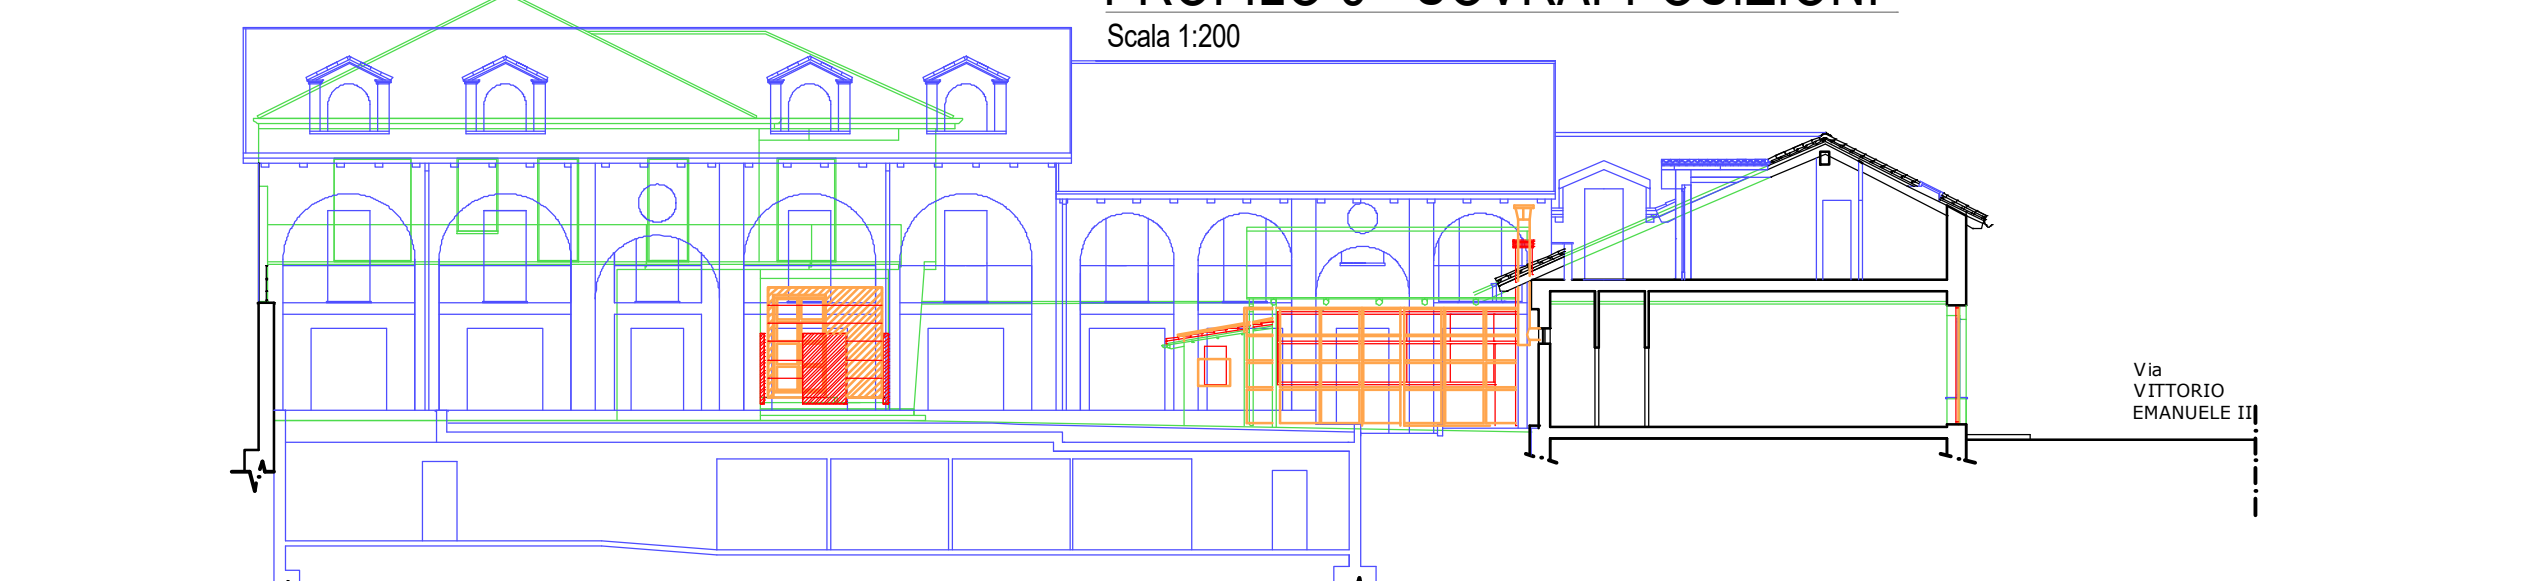

PROFILO 6 - SOVRAPPOSIZIONI

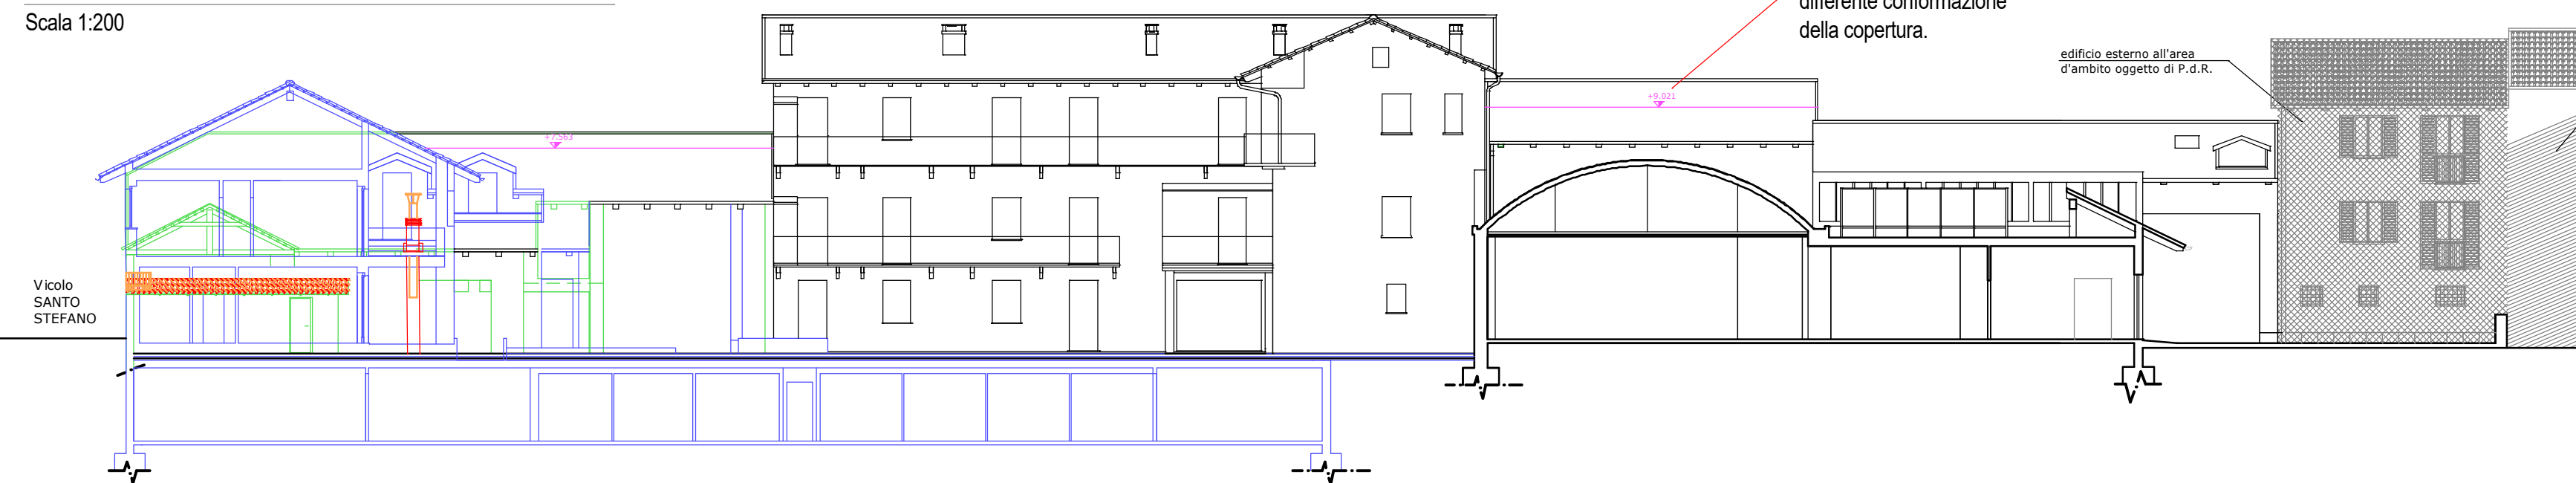


PROFILO 7 - SOVRAPPOSIZIONI

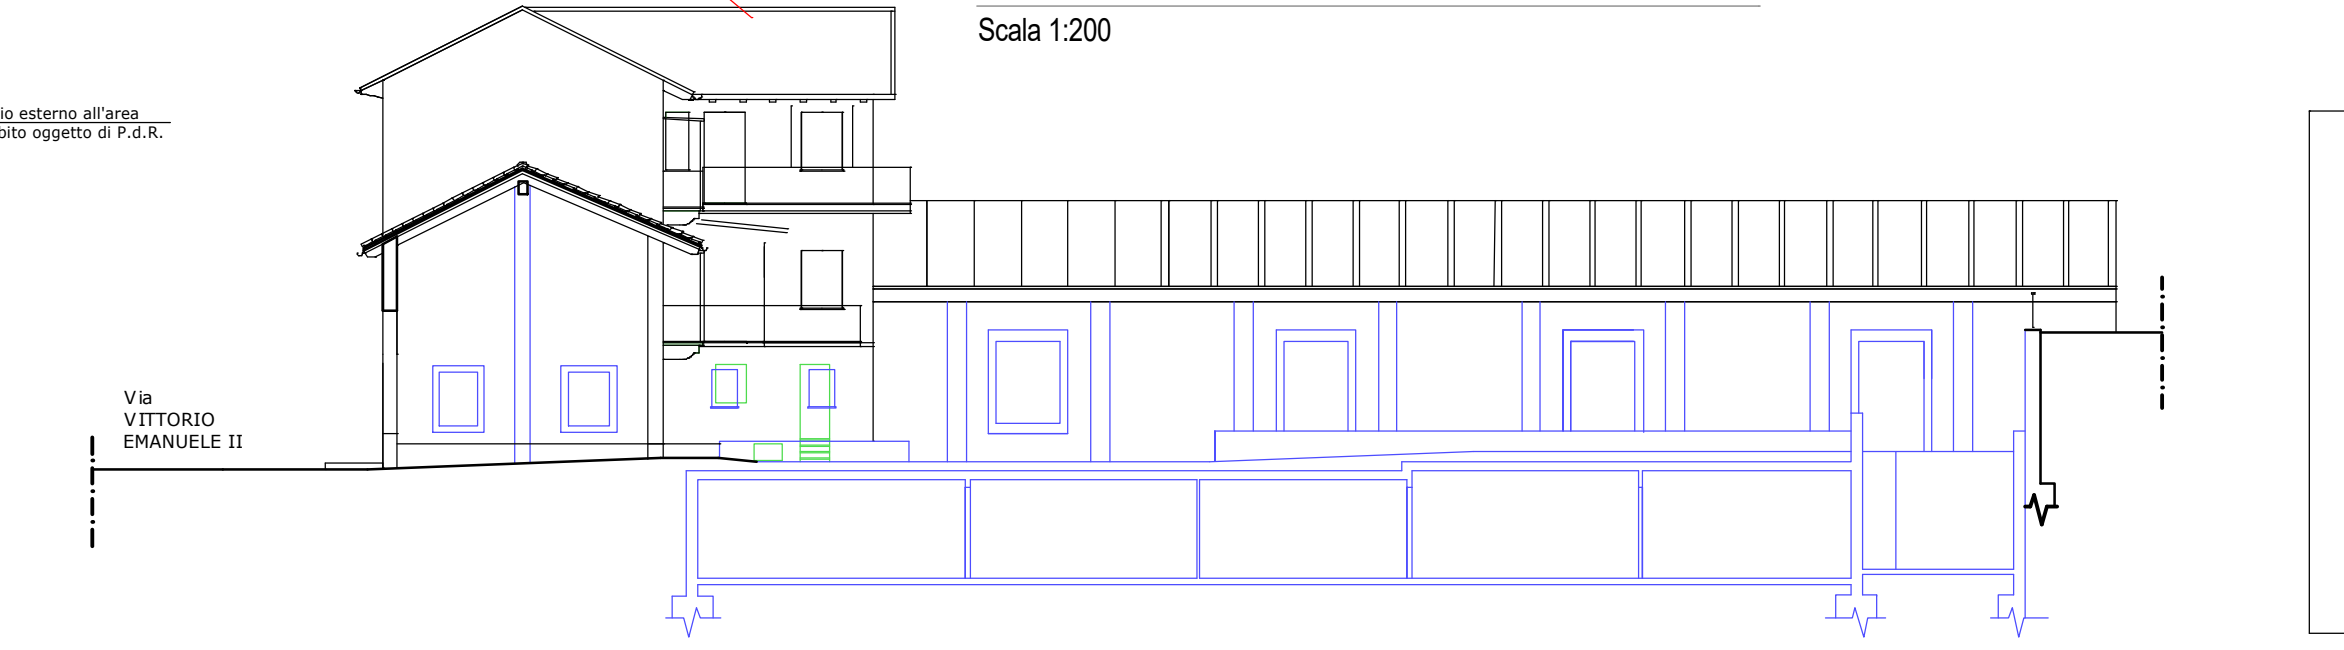

LEGENDA SOVRAPPOSIZIONI

- Nuove opere licenziate ma non realizzate
- Opere di demolizione licenziate ma non realizzate
- Nuove opere in progetto
- Demolizioni in progetto
- Rettifiche grafiche di allineamento/quote

SOVRAPPOSIZIONE PROFILI DELLA VARIANTE ALLA VISTA DELLE COPERTURE

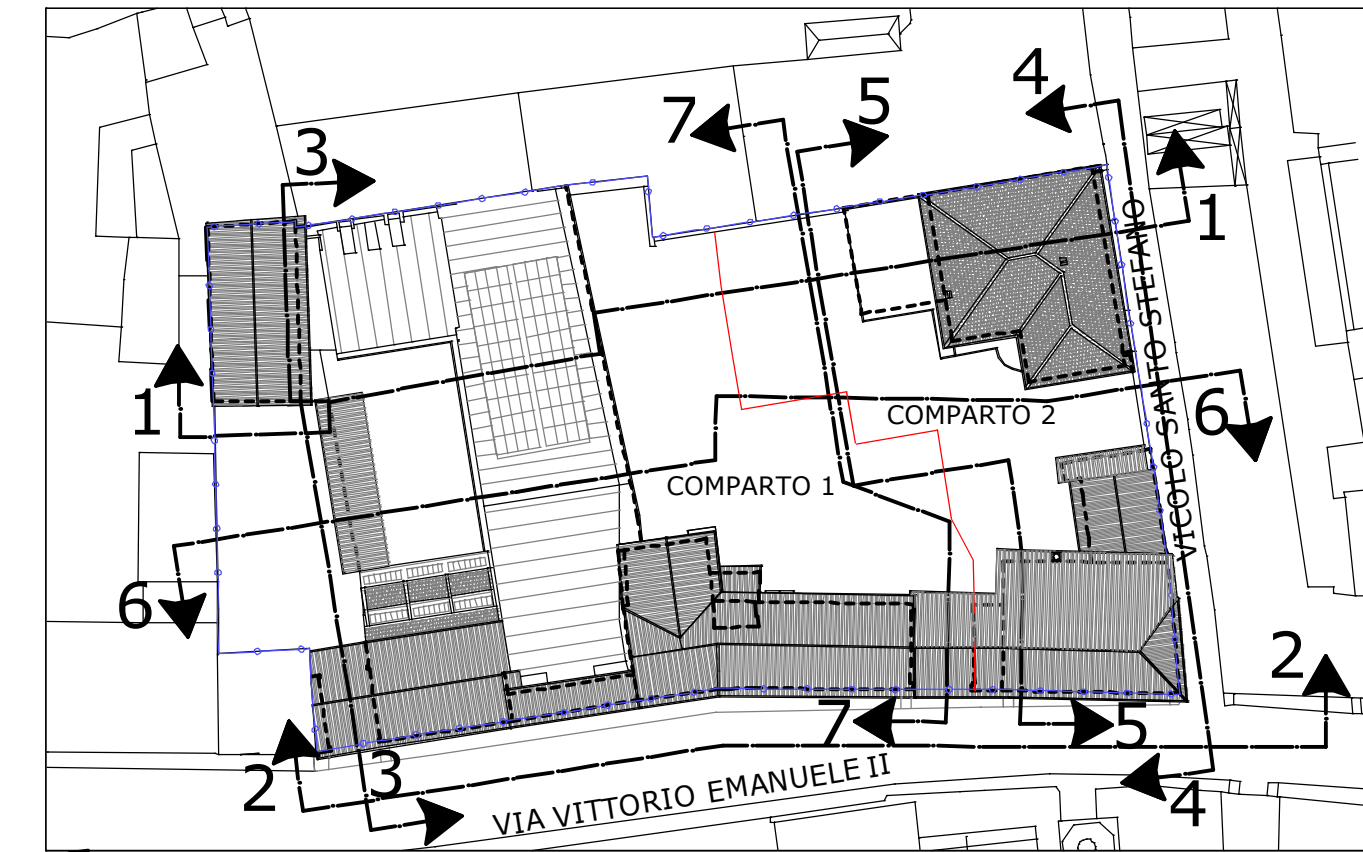


LEGENDA

- limiti area d'ambito oggetto di PdR
- divisione comparti
- individuazione profili

STATO IN VARIANTE AL P.d.R. n. 166/2011


PROFILO 1 - STATO IN VARIANTE AL P.d.R. n. 166/2011

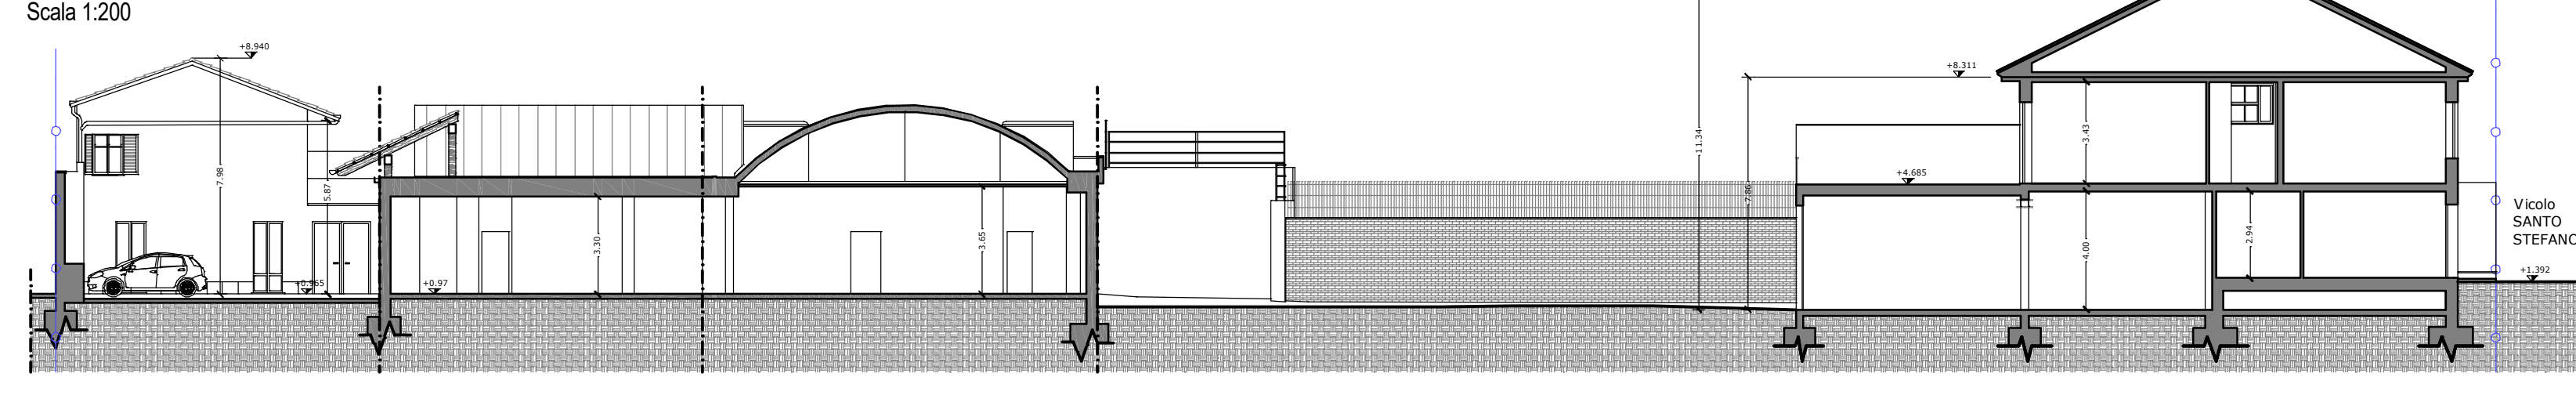


PROFILO 2 - STATO IN VARIANTE AL P.d.R. n. 166/2011




PROFILO 3 - STATO IN VARIANTE AL P.d.R. n. 166/2011

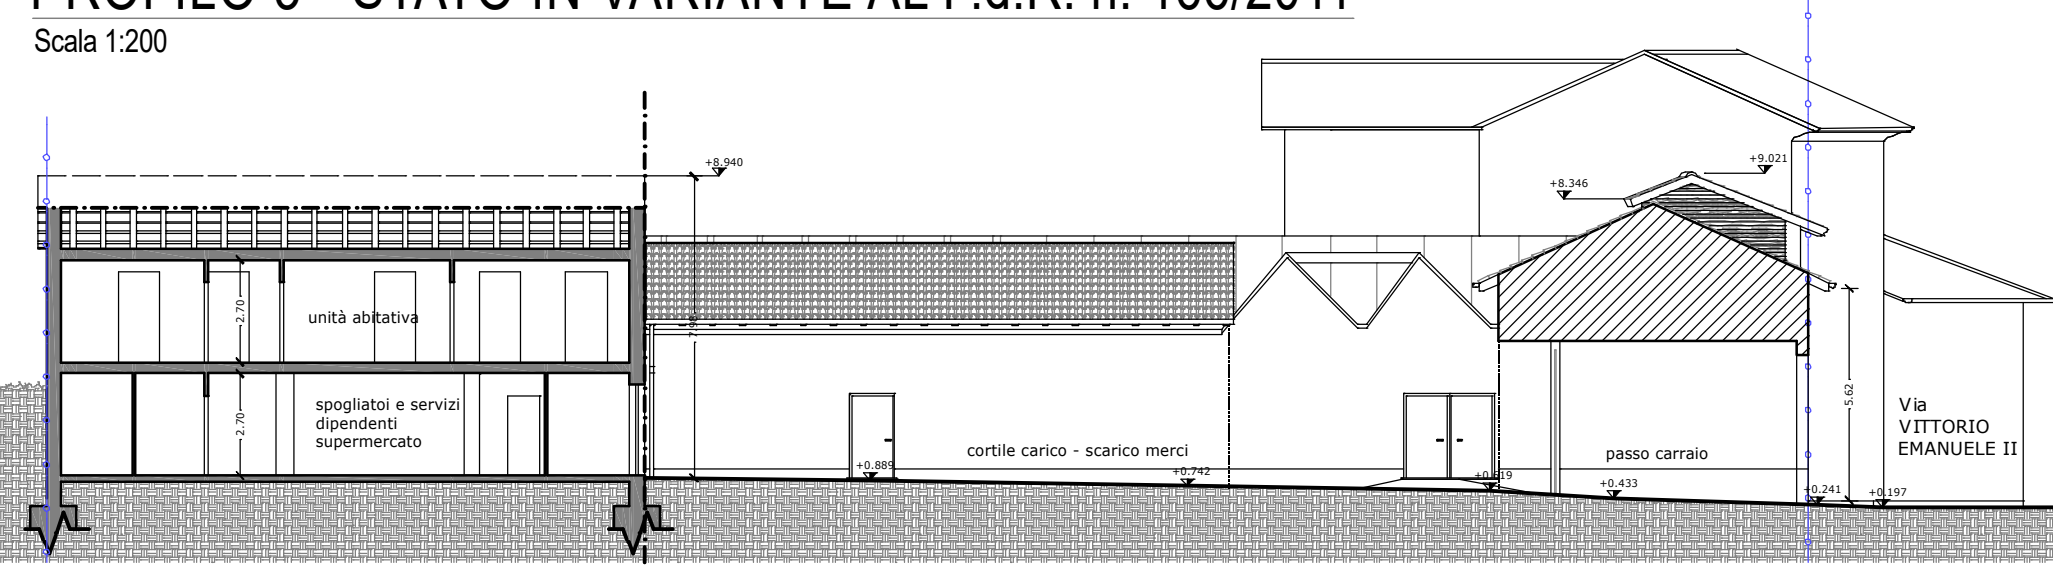


PROFILO 4 - STATO IN VARIANTE AL P.d.R. n. 166/2011

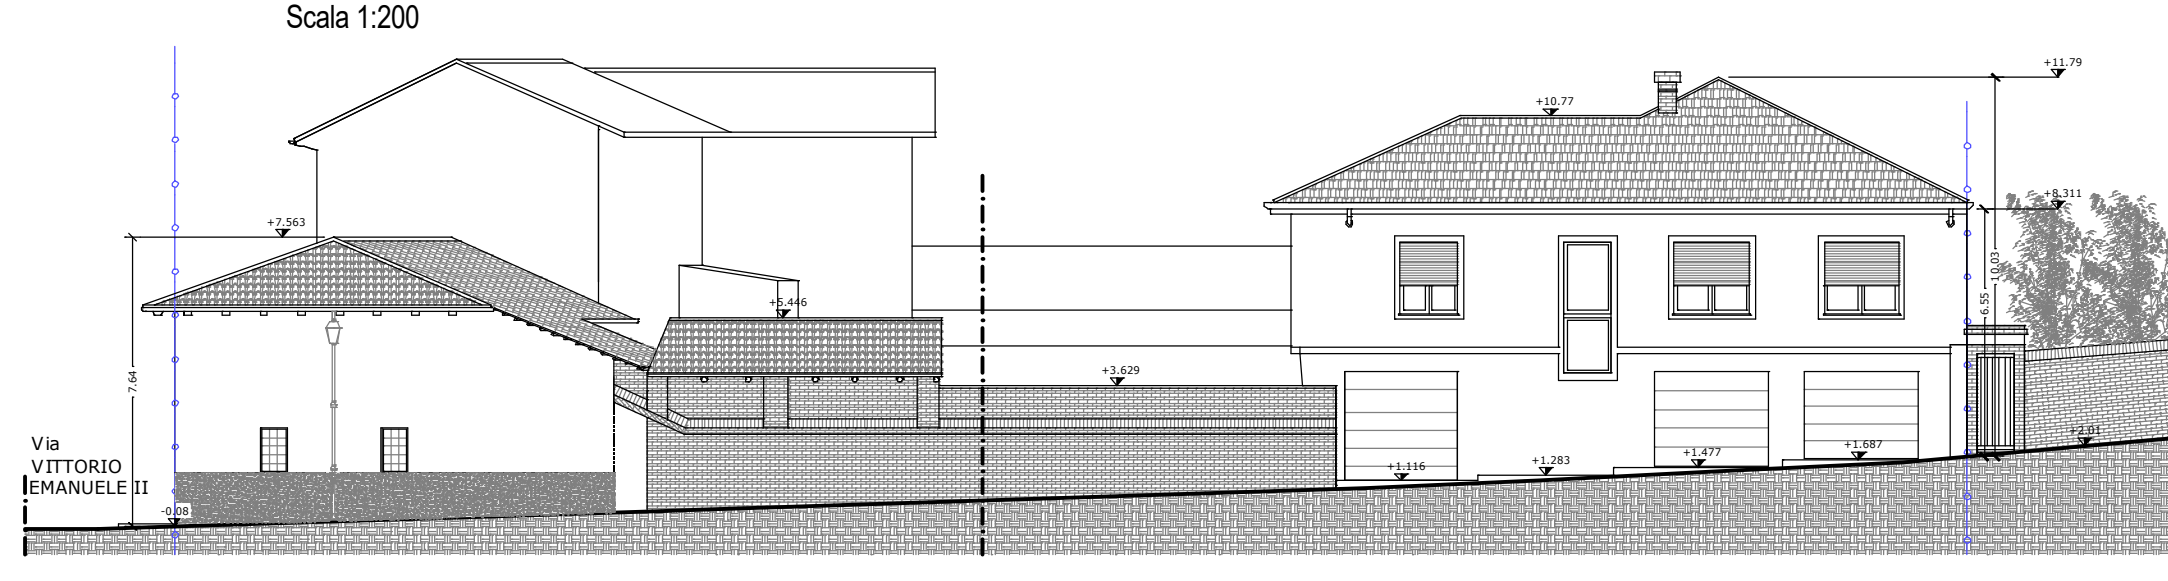

PROFILO 5 - STATO IN VARIANTE AL P.d.R. n. 166/2011

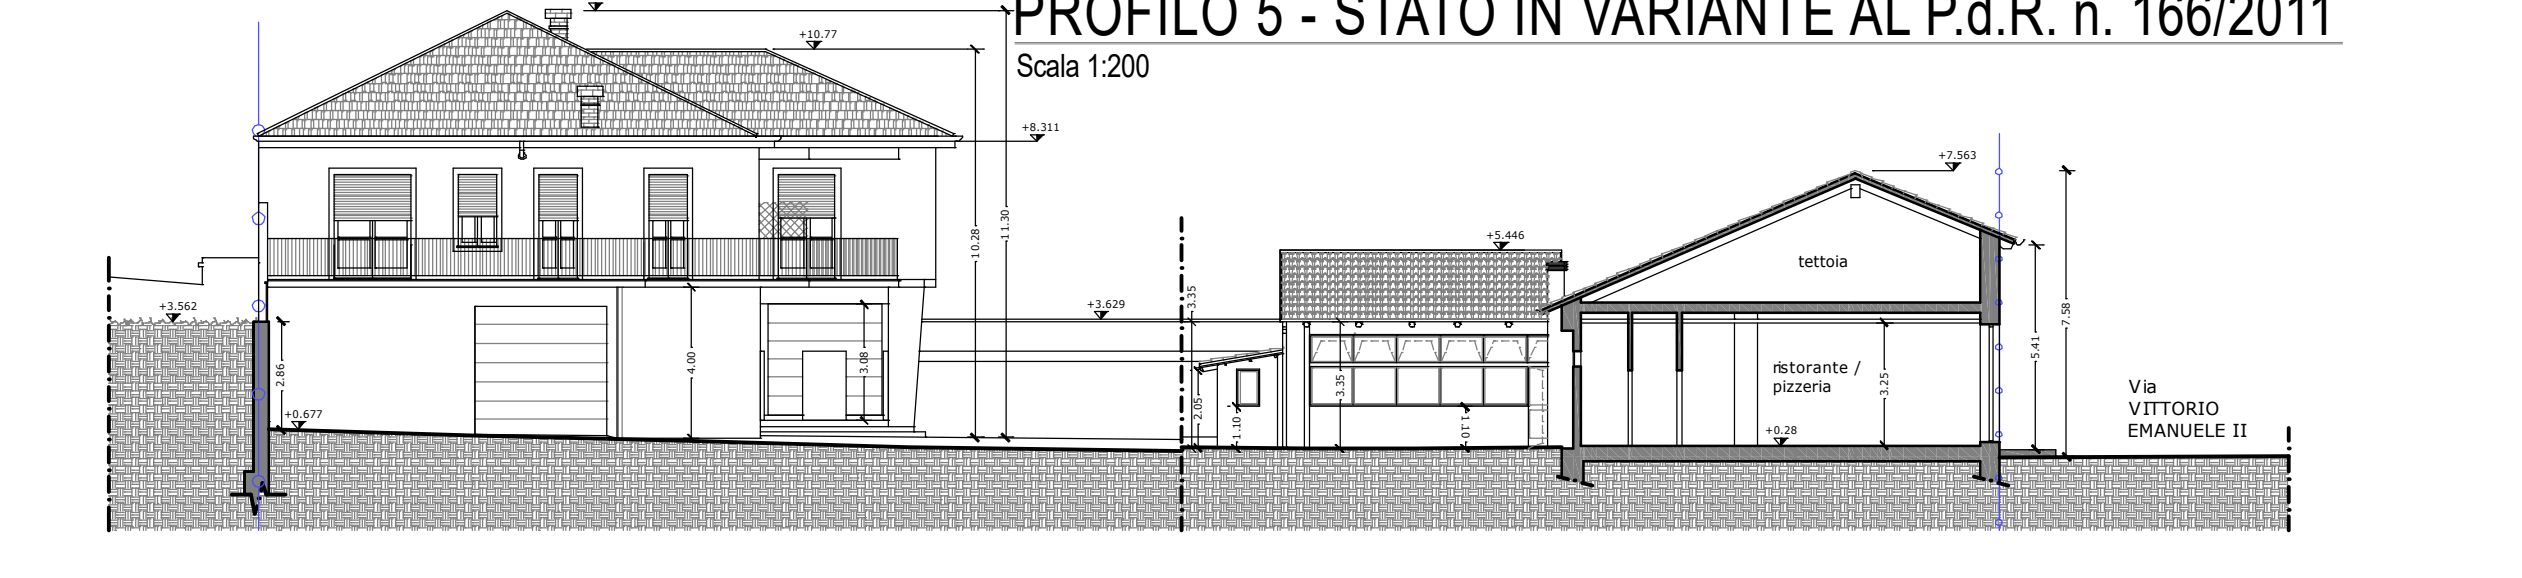

PROFILO 6 - STATO IN VARIANTE AL P.d.R. n. 166/2011

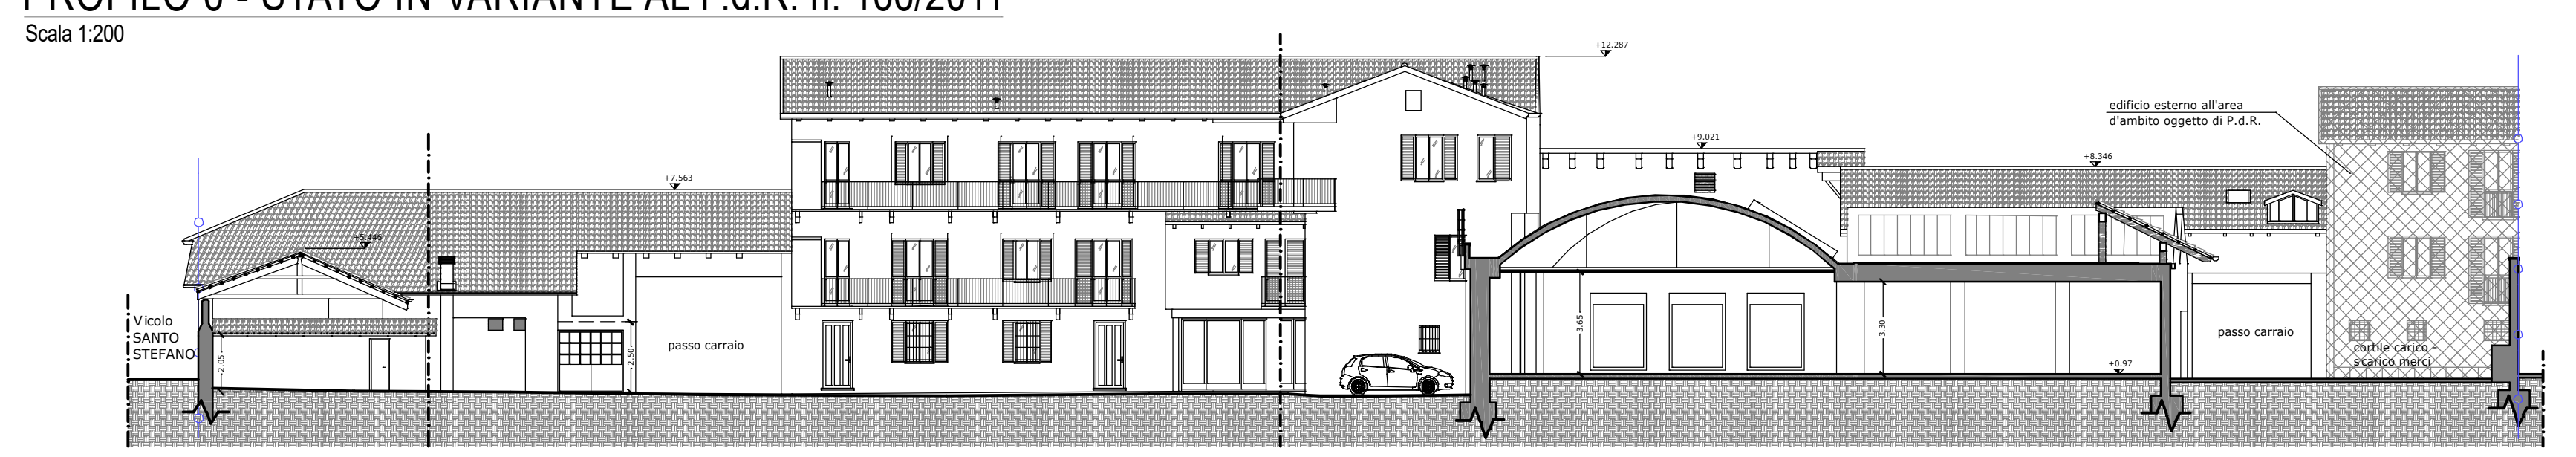

PROFILO 7 - STATO IN VARIANTE AL P.d.R. n. 166/2011

