

Città di CHIERI

Provincia di Torino

PIANO REGOLATORE GENERALE

Approvato con Deliberazione della Giunta Regionale n. 36 - 18211 del 19.05.1997


PROGETTO DEFINITIVO

VARIANTE PARZIALE N° 35 AL P.R.G.C. VIGENTE

AI SENSI DELL'ART. 17 COMMA 5 LETT. B) D.L. 50/17 E S.M.L.

Tav. C.2.1 Nord

UTILIZZAZIONE DEL SUOLO COMPENDENTE
L'INTERO TERRITORIO DEL COMUNE

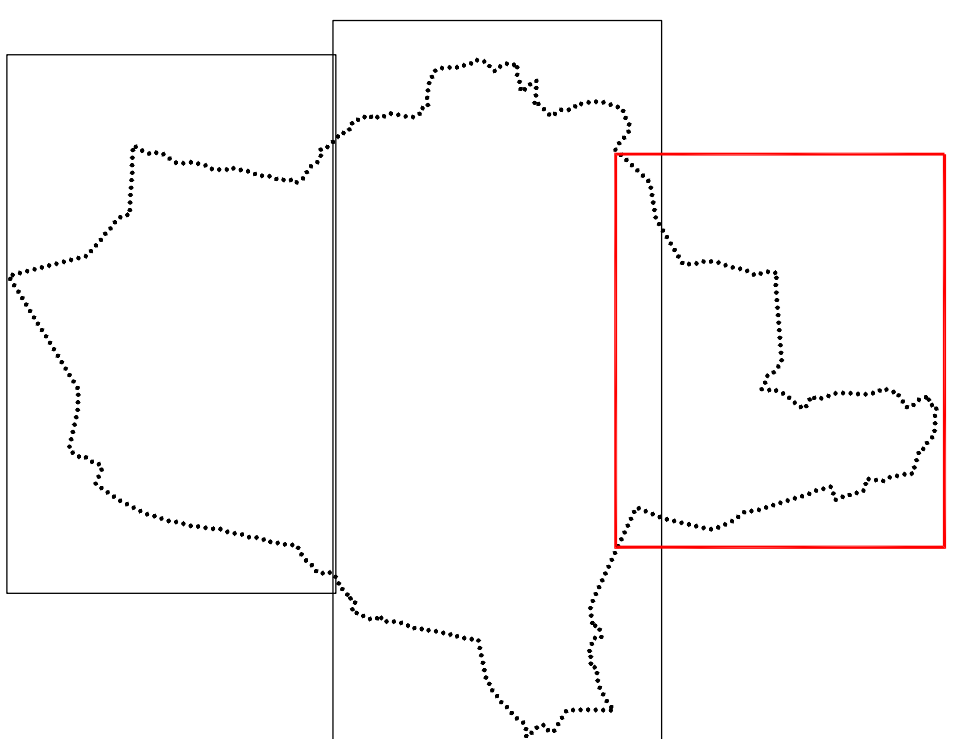

SCALA 1:5000

Progettazione: Area Programmazione e Gestione Territoriale - Ufficio Pianificazione
LUGLIO 2022

