

# Città di CHIERI

Provincia di Torino


PIANO REGOLATORE GENERALE

Approvato con Deliberazione della Giunta Regionale n. 38 - 19211 del 19.05.1997

PROGETTO DEFINITIVO  
VARIANTE PARZIALE N° 35 AL P.R.G.C. VIGENTE  
AI SENSI DELL'ART. 17 COMMA 5 DELLA L.R. 56/77 E S.M.I.

Tav. C.8

AMBITI ATTUATIVI DEL MASTERPLAN  
RELATIVO AL PARCO AGRARIO  
"GIONCHETO - FONTANETO"

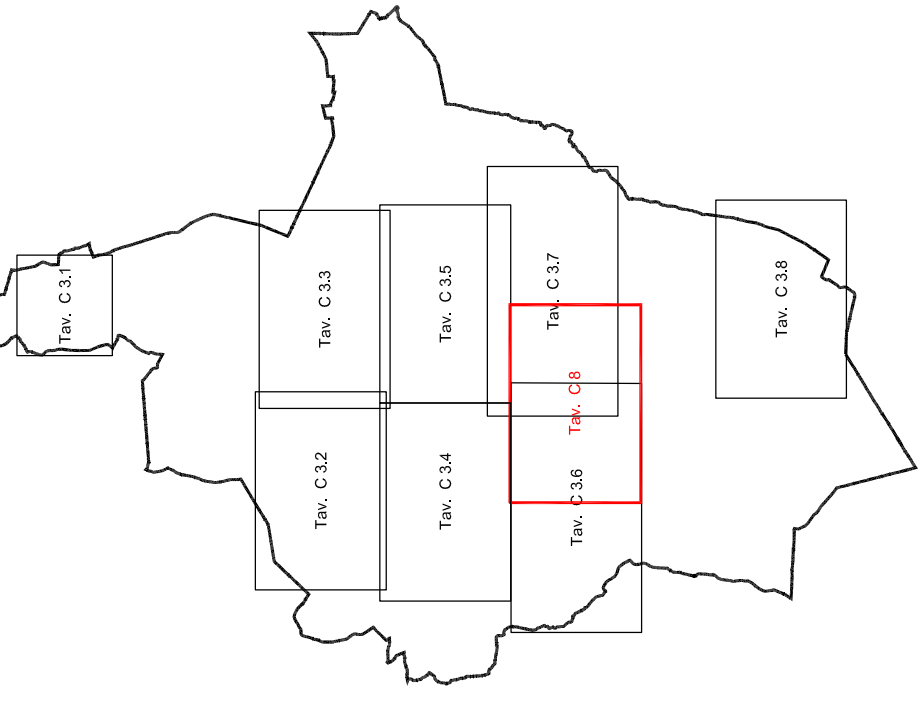

SCALA 1:2000

Progettazione: Area Pianificazione e Gestione del Territorio - Ufficio Pianificazione

LUGLIO 2022

