



# CITTÀ DI CHIERI

CITTÀ METROPOLITANA DI TORINO

Oggetto: Variante al Piano di Recupero di libera iniziativa, ambito n. 9  
comparti n. 1 e 2, n. 166/2011.

Proprietà: Subalpina investimenti Società Semplice  
Valenza Immobiliare S.r.l.  
Curcio Guido  
Valenza Enrica

LA PROPRIETÀ: Società Subalpina Investimenti S.S.

Società Valenza Immobiliare S.r.l.

Curcio Guido

Valenza Enrica



IL PROGETTISTA: arch. Niccolò Serione

tabella descrizione INQUADRAMENTO GENERALE data di emissione

1 6 INQUADRAMENTO GENERALE data di emissione 23/12/2022  
scala 1:200

codice cliente A30702 sottocodice riferimento file

revisione	data	descrizione	redatto / collaboratore
00	03/05/2019	Variante al P.d.R.	arch. Donato Iannace
01	06/05/2019	inserimento estratto tavola sintesi geologica	geom. Gabriele Tomasiello
02	27/02/2020	aggiornamento Variante al P.d.R. 166/2011	arch. Niccolò Serione
03	15/04/2020	aggiornamento Variante al P.d.R. 166/2011	arch. Niccolò Serione
04	14/08/2020	aggiornamento Variante al P.d.R. 166/2011	arch. Niccolò Serione
05	16/06/2022	aggiornamento Variante al P.d.R. 166/2011	arch. Niccolò Serione
06	23/12/2022	aggiornamento Variante al P.d.R. 166/2011	arch. Niccolò Serione



GRUPPO TECNICO COORDINATO DA: dott. geom. Biagio Bianco  
arch. Eva Gentile - edilizia/layout/tecnici  
arch. Maria Lanfranco - architettura / design  
geom. Davide Morando - sicurezza / calcolo / topografia  
ing. Giuseppe Borsellino - strutturista  
ing. Stefano Sapienza - acustica  
arch. Niccolò Serione - edilizia/urbanistica

## STUDIO TECNICO

Dott. Geom. BIANCO Biagio  
C.so VITTORIO EMANUELE 18/A  
TEL. - FAX 011/949.46.15  
E-MAIL: segreteria.stbiano@gmail.com  
10050 ANDEZZENO (TO)  
PARTITA IVA 07847610018

### ESTRATTO DI MAPPA

Foglio n. 42 mappali 152, 252, 315, 316, 317, 391, 404,  
405, 406, 407, 408, 409

Scala 1:1000



### ESTRATTO DI P.R.G.C.

Zona P.R.G.C. : Ar 1


Scala 1:1000



### ESTRATTO CARTA DI SINTESI DELLA PERICOLOSITA' GEOMORFOLOGICA E DELL'IDONEITA' ALL'UTILIZZAZIONE URBANISTICA

ZONA 2a

Scala 1:5000

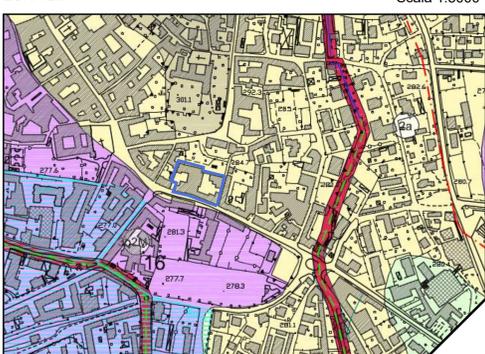


Area oggetto d'intervento

### LEGENDA

- Perimetro ambito 9
- Divisore comparti di cui al P.d.R. n. 166/2011
- Edifici in progetto di cui al P.d.R. n. 166/2011
- Superficie a parcheggio pubblico di cui al P.d.R. n. 166/2011 - Comparto 1
- Superficie a parcheggio pubblico di cui al P.d.R. n. 166/2011 - Comparto 2
- Nuova divisione comparti
- Nuova estensione della superficie a parcheggio assoggettata all'uso pubblico.


## PLANIMETRIA GENERALE - STATO ANTECEDENTE AL P.d.R. n. 166/2011

Scala 1:200

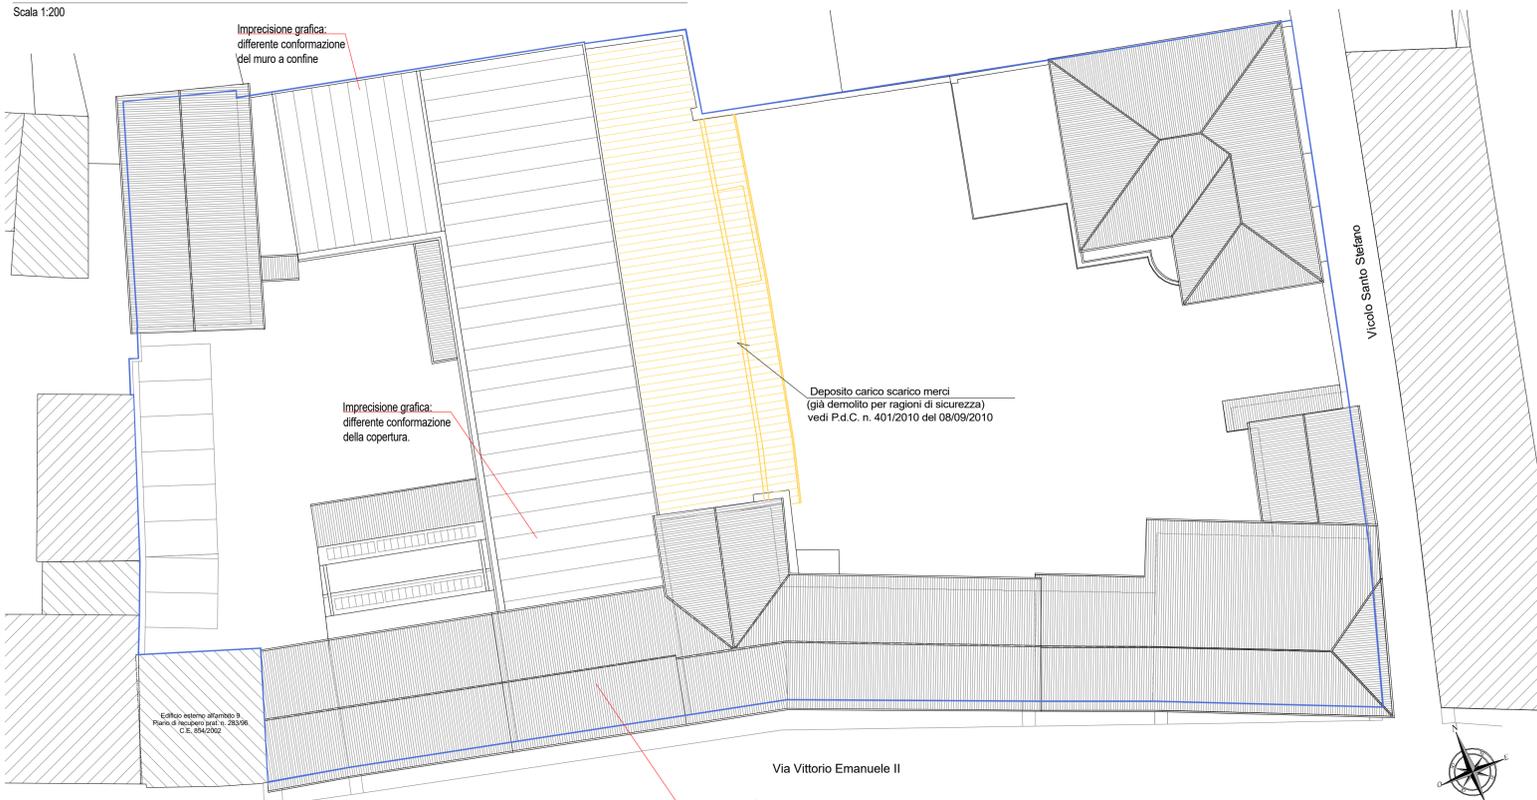

## PLANIMETRIA GENERALE - STATO APPROVATO CON P.d.R. n. 166/2011

Scala 1:200

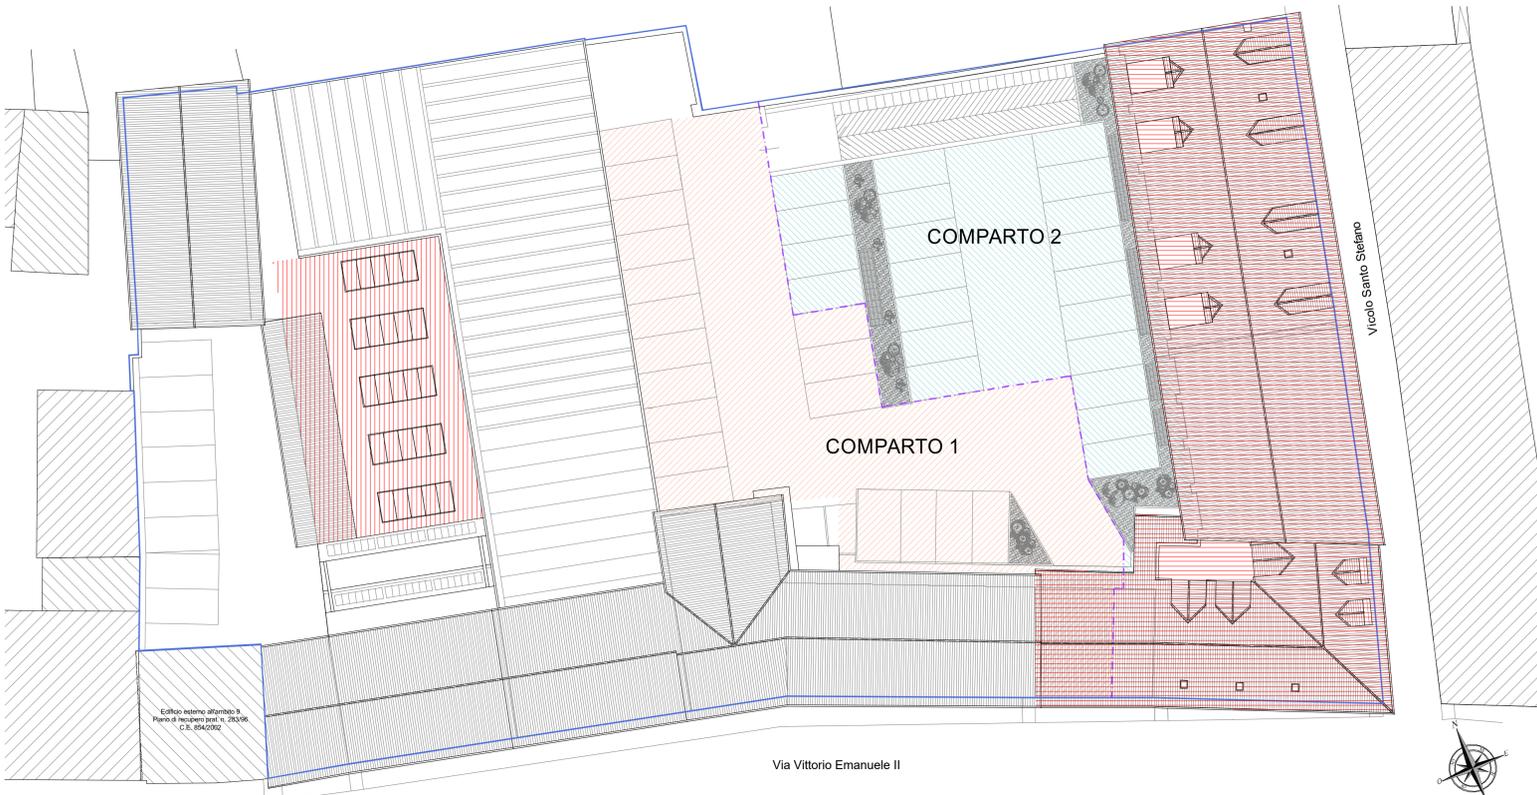

## PLANIMETRIA GENERALE - STATO ATTUALE

Scala 1:200

