


DESTINAZIONI D'USO

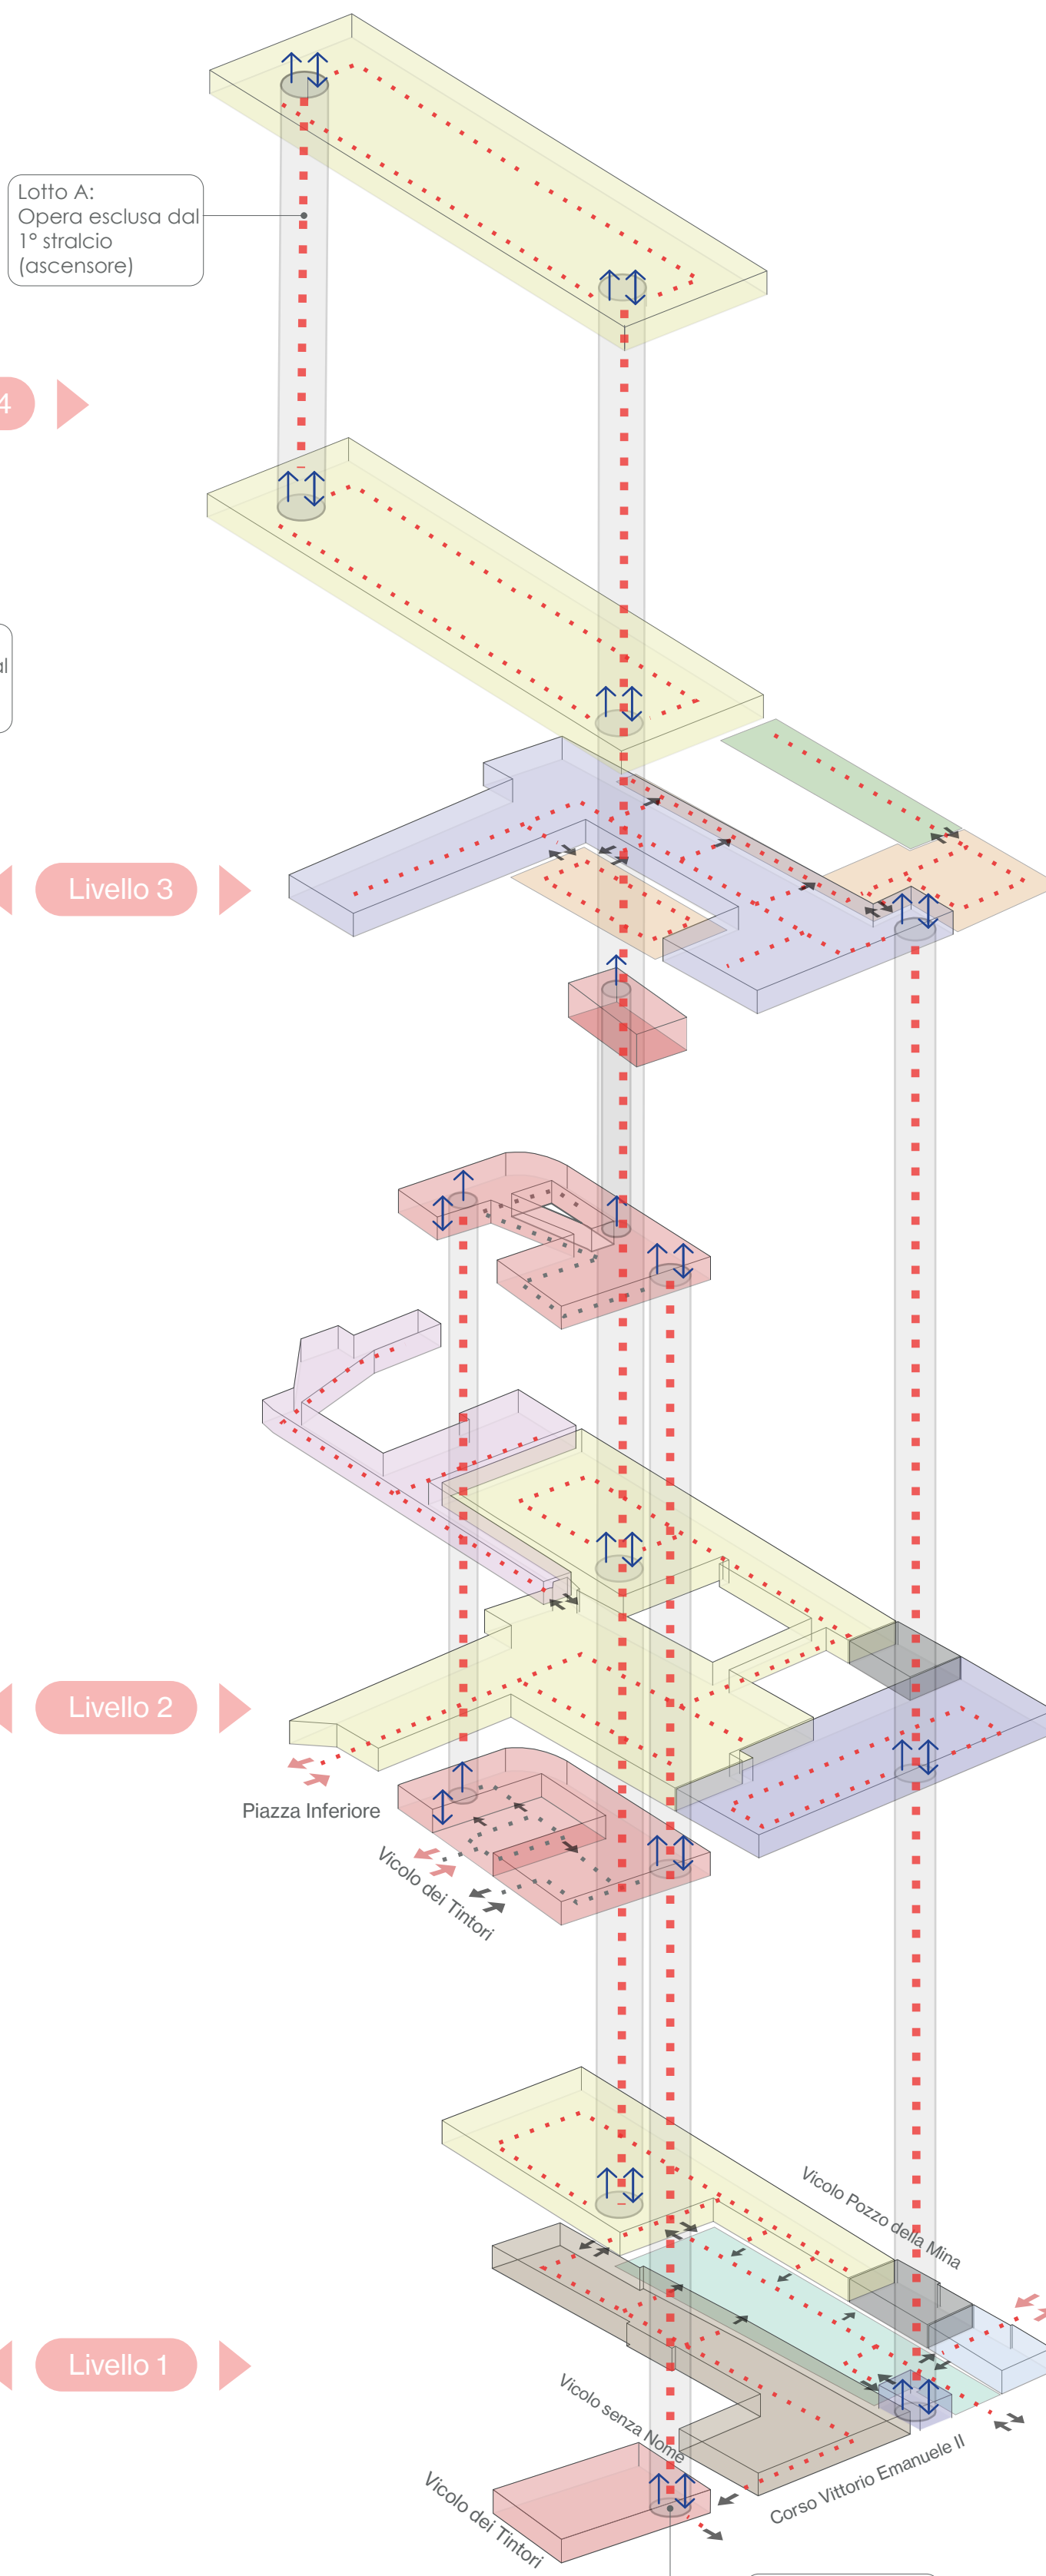

PERCORSI / ACCESSI

LEGENDA


- Spazi Museali
- Ostello
- Servizi Sociali
- Giardino pensile/verticale
- Terrazzi
- Intercapedine vano a disposizione
- Vano Teleriscaldamento
- Corte interna
- Esposizione/Degustazione Prodotti Locali
- Portineria/Accesso pedonale
- Vano Scala
- Ascensore
- Percorsi
- Entrate e uscite principali
- Entrate e uscite secondarie

COMPUTO SUPERFICI: SLP / PIAZZE / PERCORSI

LEGENDA

<span style="display: inline-block; width: 15px; height: 15px; background-color: #d9ead3; border: 1px solid #ccc; margin-right: 5px;"></span> Spazi Museali	1955,2 mq.
<span style="display: inline-block; width: 15px; height: 15px; background-color: #f4cccc; border: 1px solid #ccc; margin-right: 5px;"></span> Ostello	737,0 mq.
<span style="display: inline-block; width: 15px; height: 15px; background-color: #f4cccc; border: 1px solid #ccc; margin-right: 5px;"></span> Servizi Sociali	430,5 mq.
<span style="display: inline-block; width: 15px; height: 15px; background-color: #d9ead3; border: 1px solid #ccc; margin-right: 5px;"></span> Terrazzi	222,0 mq.
<span style="display: inline-block; width: 15px; height: 15px; background-color: #d9ead3; border: 1px solid #ccc; margin-right: 5px;"></span> Intercapedine vani a disposizione	138,6 mq.
<span style="display: inline-block; width: 15px; height: 15px; background-color: #f4cccc; border: 1px solid #ccc; margin-right: 5px;"></span> Vano Teleriscaldamento	81,1 mq.
<span style="display: inline-block; width: 15px; height: 15px; background-color: #d9ead3; border: 1px solid #ccc; margin-right: 5px;"></span> Corte interna	186,4 mq.
<span style="display: inline-block; width: 15px; height: 15px; background-color: #d9ead3; border: 1px solid #ccc; margin-right: 5px;"></span> Esposizione/Degustazione Prodotti Locali	332,6 mq.
<span style="display: inline-block; width: 15px; height: 15px; background-color: #d9ead3; border: 1px solid #ccc; margin-right: 5px;"></span> Portineria/Accesso pedonale	51,65 mq.
P.I. Piazza Inferiore	570,5 mq.
P.In. Piazza Intermedia	761,8 mq.
P. Percorsi (rampe, vicoli)	476,8 mq.

4273 mq. Tot. SLP    1809,1 mq. Tot. Piazze / Percorsi    6082,1 mq. Tot. Complessivo

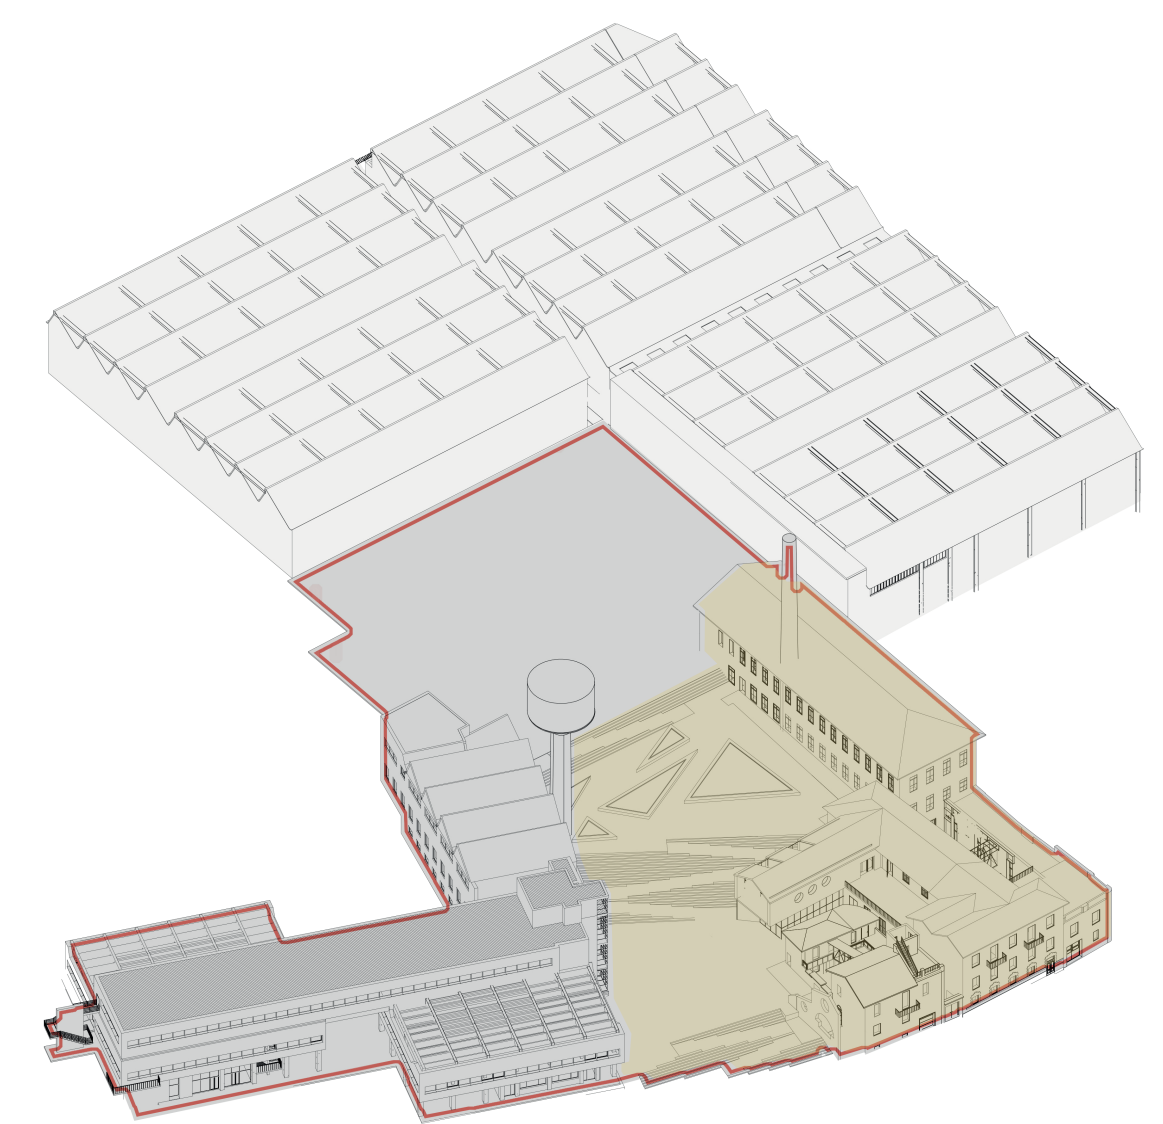

<p>artom &amp; zanotti architetti associati   via vanchiglia 9   10124 torino tel. 011 / 817.41.70 e-mail : studio@artomzanotti.it www.artomzanotti.it</p>	<p>Finanziato dall'Unione europea</p> <p><b>TORINO</b> Città Metropolitana di Torino</p> <p>MINISTERO DELL'INTERNO CITTÀ DI CHIERI (TO) AREA SERVIZI TECNICI Servizio Infrastrutture, OOPP, Patrimonio Valorizzazione e Manutenzione Patrimonio Via Palazzo di Città 10 - 10123 CHIERI</p> <p><b>Il Responsabile Unico del Procedimento:</b> Ing. Umberto Alasia Firma:</p>	<p>Data: Dicembre 2022 CIG: 9408757FE2</p> <p>Aggiornamento: febbraio 2023 LOTTO A/ 1° Stralcio</p> <p><b>Denominazione:</b> Piani Urbani Integrati - M5C2 - Investimento 2.2 Progetto di Fattibilità Tecnico Economica P.F.T.E. Progetto: Destinazioni d'uso/accessi/percorsi Esplosi assometrici</p> <p>scala:</p> <p><b>Il Progettista:</b> Arch. Carlo Italo Zanotti    Coll.ci: Monika Makowczenko <b>Consulenti Ingg.:</b> Renato Barra, strutture    Sara Avellaneda Luca Corongiu, impianti meccanici e antincendio Enrico Guiot, impianti elettrici e fotovoltaici Firma:</p> <p><b>proeco</b> P.R.C.A.S.L. INGEGNERIA E ARCHITETTURA</p>	<p><b>TAV. 35</b></p>
--	---	--	-----------------------