


Città di CHIERI
Città Metropolitana di Torino
PIANO REGOLATORE GENERALE
Approvato con Deliberazione della Giunta Regionale n. 36 - 19211 del 19.05.1997

PROGETTO ARCHITETTICO
VARIANTE PARZIALE N. 35 AL P.R.G. COELENTE
AI SENNI DELL'ART. 17 COMMA 5 L.R. 56/77 E S.M.I.

Tav. C.2.2bis Centro
PERIMETRO AREE NORMATIVE

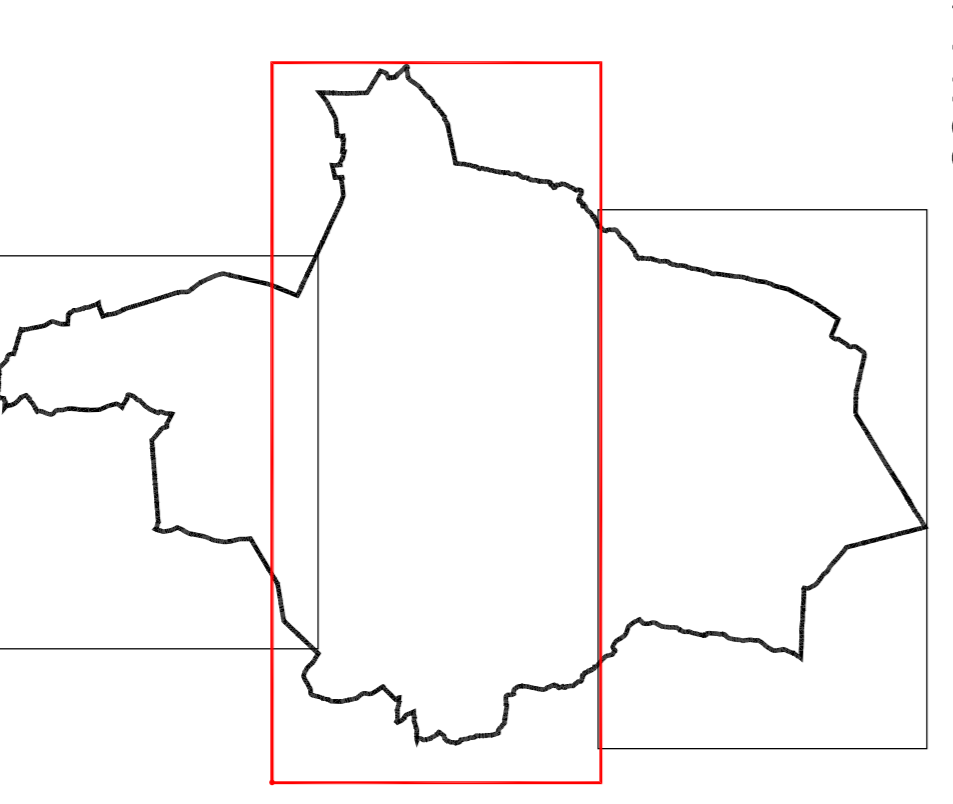

Scala 1:5000
Progettazione Area Programmazione e Sviluppo Territorio - Ufficio Pianificazione
LUGLIO 2022

