REGIONE PIEMONTE

Città di CHIERI

PIANO CIMITERIALE COMUNALE

URBANISTICA

Arch. ANDREA CAVALIERE
Urbanistica e valutazione ambientale
Via Roma n. 15
12024 Morozzo (TO)
P.IVA 09596480013
architcavaliere@gmail.com

Collaborazione
Arch. Maria Chiara Bernardo
Ordine degli Architetti di Torino n. 10912
Via Cavallermaggiore n. 157
12040 - Govone (CN)
P. IVA 12630440015

GEOLOGIA

Dott. Geol. Mauro CASTELLETTO
Elite Ingegneri Associati
Via Cavallermaggiore n. 157/42 Torino
P.IVA 10755750010
www.eliteconsulting.eu; elite@eliteconsulting.eu

RESPONSABILE DEL PROCEDIMENTO
Arch. Carlo Ferraglio

TAV. 1 — **Cimitero di CHIERI - Capoluogo**
Scala 1:100 — ***Stato Attuale***
Progetto

Base cartografica basta su rilievi e progetti forniti dall'Ufficio Tecnico Comunale

FEBBRAIO 2024

SETTORI CIMITERIALI

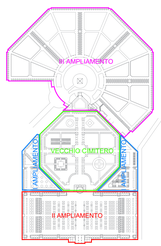

LEGENDA

- Loculi singoli - Esistente
- Loculi singoli - In progetto
- Celette - Esistenti
- Celette - In progetto
- Area a verde - Esistente
- Area a verde - In progetto
- Campo inumazione - Esistente
- Campo inumazione - In progetto
- Campo di inumazione per le sepolture di religione islamica - In progetto
- Edicola funeraria - Esistente
- Edicola funeraria - In progetto
- Monumento funebre - Esistente (h.max 1.00)
- Area cimiteriale

LEGENDA - ESTRATTO CARTA DI SINTESI P.R.G.C.

- Classe IIa
- Classe IIIb2M2 (interventi di mitigazione della pericolosità eseguiti e collaudati)

LEGENDA - ESTRATTO P.R.G.C.

- Aree sottoposte a vincolo cimiteriale da disciplinare in base all'art. 27 comma quinto L.R. 56/77 modificate e art. 36 delle presenti norme; all'interno dell'area servizi pubblici di tipo S/ per parchi e parcheggi
- SP — Aree ed attrezzature pubbliche afferenti agli insediamenti residenziali

ESTRATTO CARTA DI CLASSIFICAZIONE ACUSTICA

- Classe I
- Classe II
- Classe III

ESTRATTI

Scala 1:5000

CARTA TECNICA BDTRE

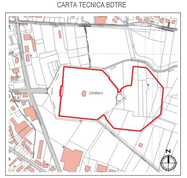

ESTRATTO DI MAPPA

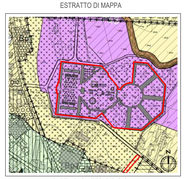

CARTA DI SINTESI P.R.G.C.

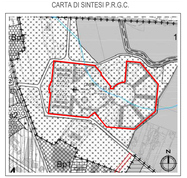

P.R.G.C.

ORTOFOTO

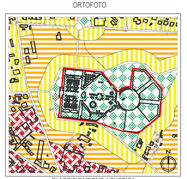

CLASSIFICAZIONE ACUSTICA

CHIERI - STATO DI FATTO

Scala 1:500

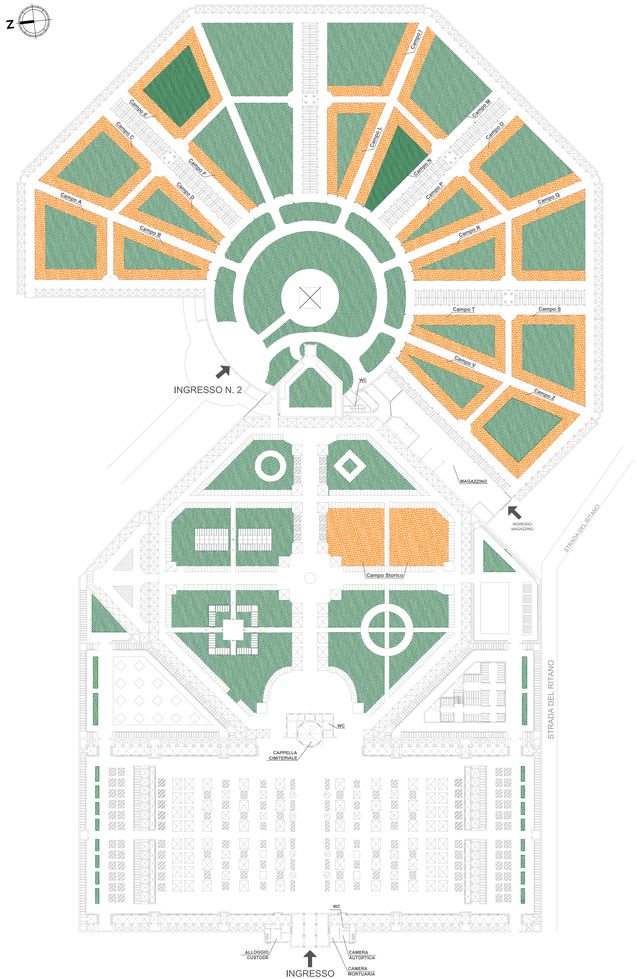

CHIERI - STATO IN PROGETTO

Scala 1:500

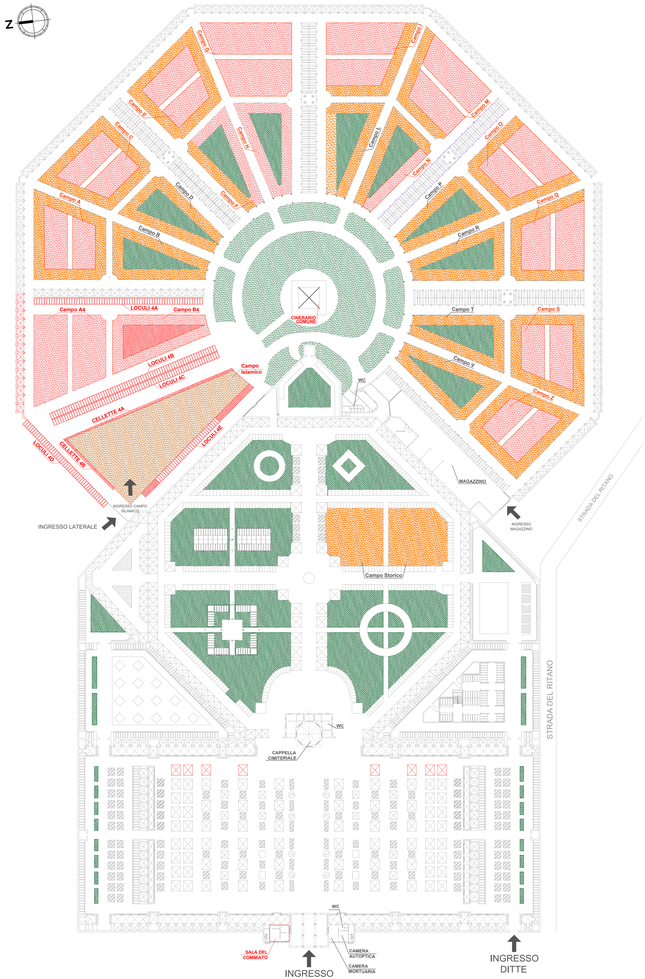

CHIERI - ORTOFOTO
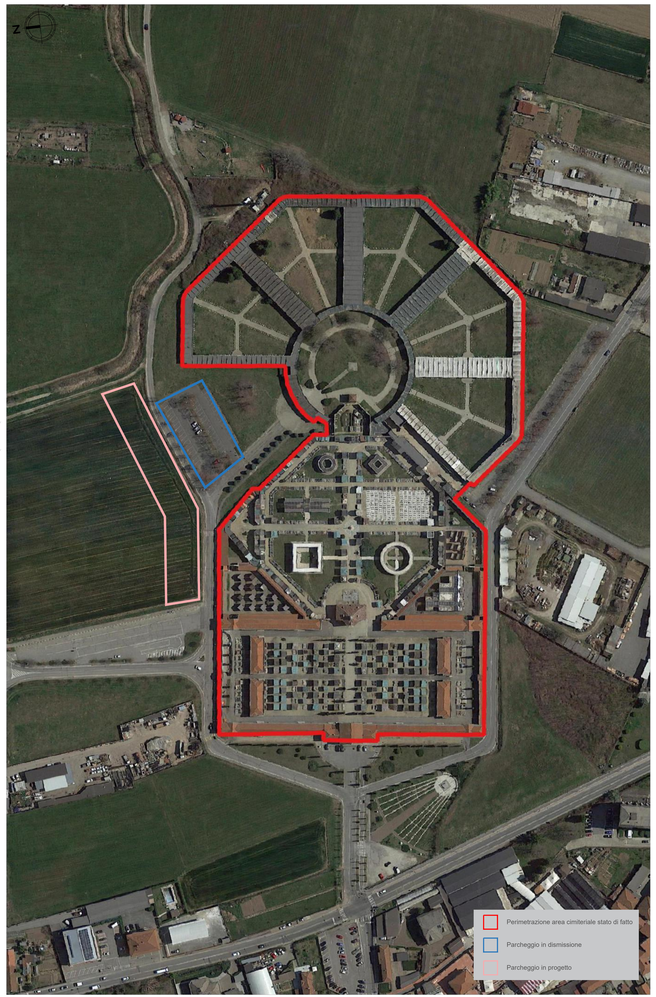
Scala: f.s.